

aanduidingen

-  rijksgrens tevens grens van het plan
-  kadastrale indeling
-  bestaande bebouwing
-  bebouwingsgrens
-  grens van de herziening


bestemmingen

-  agrarisch gebied van hoge landschappelijke waarde
-  bebouwingsklasse E2
-  tuin
-  erf

snedekaarten a t/m z totaal 26 st.

- uitsnede a vroenhovenweg
- uitsnede c t/m e susserweg
- uitsnede f t/m j cannerweg
- uitsnede k bieslanderweg
- uitsnede l jekermolenweg
- uitsnede m meesenbroekweg
- uitsnede n drabbelstraat
- uitsnede o t/m r mergelweg c.q. nekummerweg
- uitsnede s fort st. pieter c.a.
- uitsnede t plateauweg
- uitsnede u t/m w plateau st. pietersberg
- uitsnede x t/m z lage kanaaldijk

uitsnede a

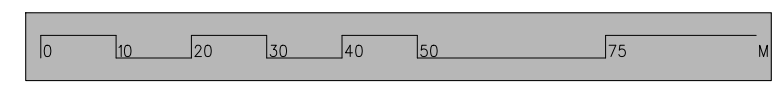

 TORENROTH, 17 6039 HA, STRAMPROY T 06-22694976 E secretariaat@b-r.nl I www.b-r.nl		GEMEENTE MAASTRICHT		
		st. pietersberg jekerdal cannerberg		
bestemmingsplan buitengebied 1° herziening snedekaart				PAR. DATUM M.B. mei 1985
AFDELING stedebouw	SCHAAL 1:1000	BIJBEH. TEK. A1 TW822	VERVANGT NO.	TEK. NO. A3 TW823