




BESTEMMINGEN

- E1 bebouwingsklasse E1
- E2 bebouwingsklasse E2
- E3 bebouwingsklasse E3
- E4 bebouwingsklasse E4
- E5 bebouwingsklasse E5
- E6 bebouwingsklasse E6
- E7 bebouwingsklasse E7
- E8 bebouwingsklasse E8
- E10 bebouwingsklasse E10
- openbaar groen
- tuin
- erf 1
- erf 2
- erf 3
- verkeerdoelinden

AANDUIDINGEN

- kadastraleindeling
- bestaande bebouwing
- bestemmingsgrens
- bebouwinggrens
- plangrens
- plangrens tevens sectiegrens
- sectiegrens
- sectieletter
- talud
- bestaande bomensolitaire en rijen
- bestaande hagen
- viaduct
- dwarsprofiel
- goedkeuring onthouden KB 10-11-1980

dwarsprofielen schaal 1:200
maten in meters

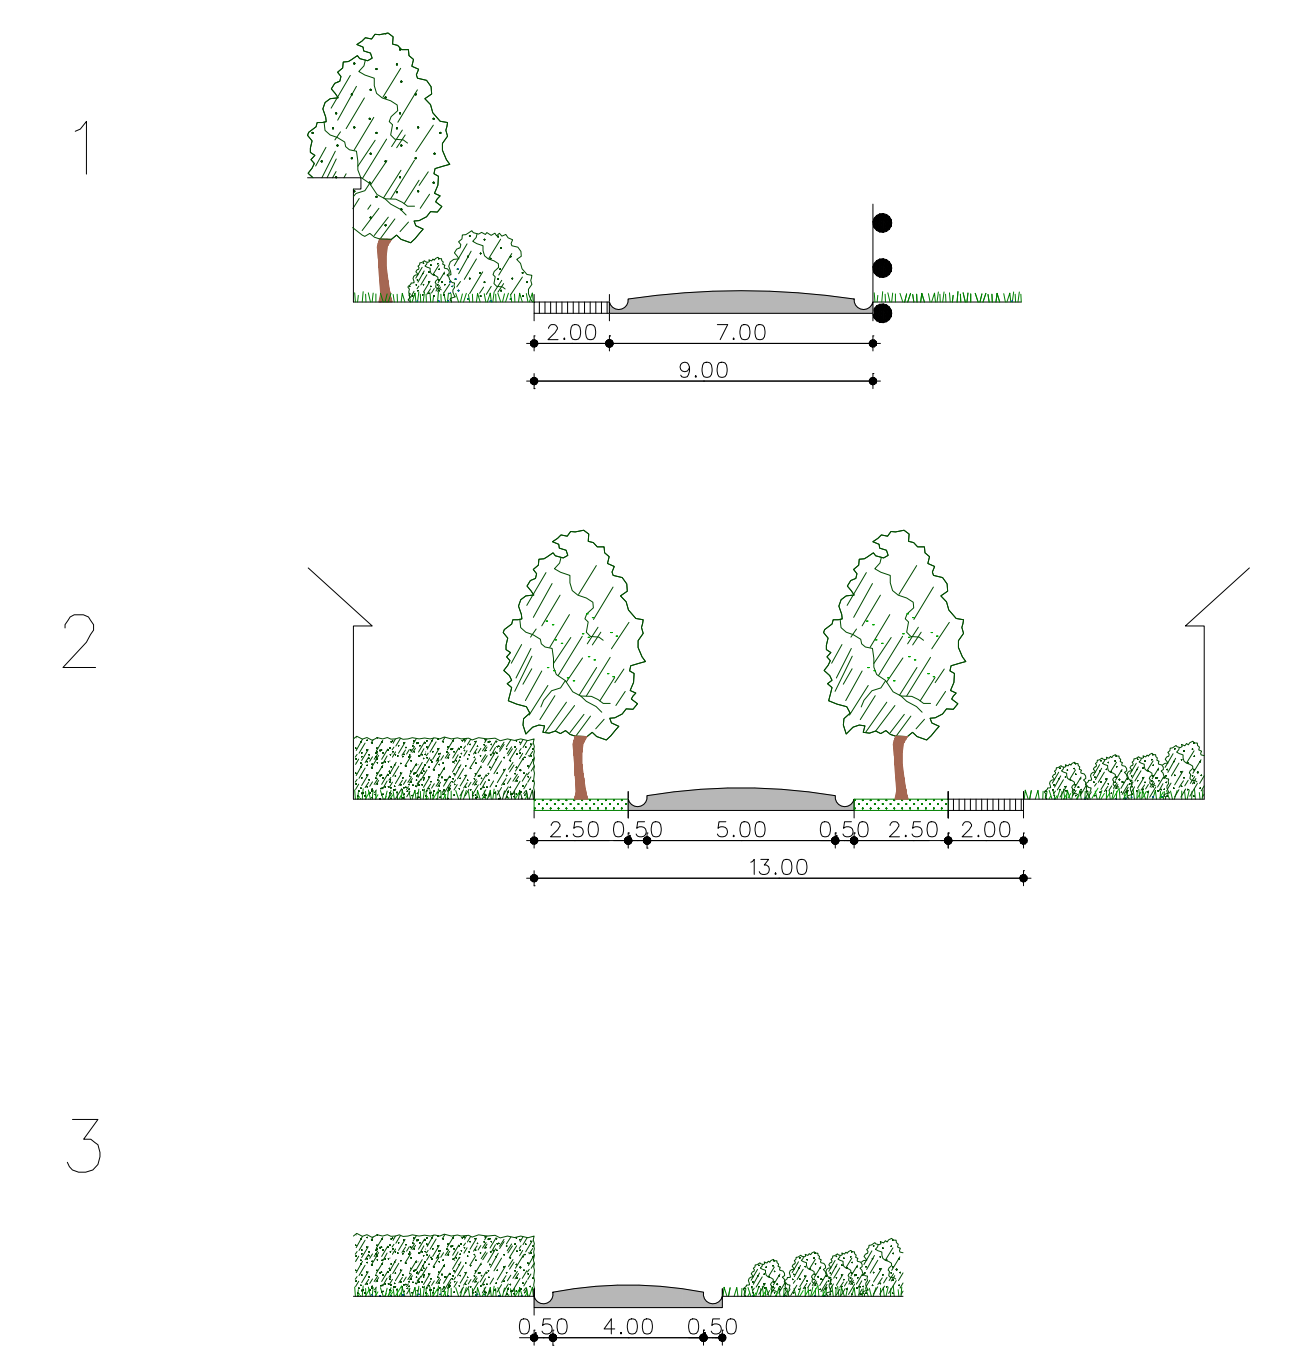

B&R
TORENROTH, 17
6039 HA, STRAMPROY
T 06-22694976
E secretarior@b-r.nl
www.b-r.nl

	<p>GEMEENTE MAASTRICHT</p> <p>Bestemmingsplan Keerderstraatje wijziging 1978</p> <p>bestemmingskaart</p>	
<p>SCHAAL</p> <p>1:1000</p>	<p>TEK NO: T. 3377.B.</p> <p><small>O.W. Maastricht tek. nr.:</small></p>	<p><small>A-BDOON</small></p> <p>08.12.1978 17.06.1976</p>