

Onderwerp:

Herziening uitbreidingsplan
in hoofdzaken en vaststelling
uitbreidingsplan in onderdelen
voor gronden gelegen nabij de
Koning Clovisstraat.

Bijl.: 6.

DE RAAD DER GEMEENTE MAASTRICHT,

Overwegende, dat het wenselijk is de bestemming van de gronden, gelegen nabij de Koning Clovisstraat, in onderdelen te regelen en in een uitbreidingsplan vast te leggen;

dat de gronden, gelegen ten westen van de Koning Clovisstraat in het bestaande uitbreidingsplan in hoofdzaken zijn opgenomen in de bebouwde kom, terwijl deze gronden in verband met de samenhang met de ten oosten van de Koning Clovisstraat gelegen gronden moeten worden geacht tot de uitbreiding van de bebouwde kom te behoren;

dat in verband hiermede een herziening van het bestaande uitbreidingsplan in hoofdzaken noodzakelijk is;

Overwegende voorts, dat vanaf 25 Januari 1952 gedurende vier weken ter gemeente-secretarie voor een ieder ter inzage is neergelegd het ontwerp van het plan tot herziening van het uitbreidingsplan, aangevende de bestemming in hoofdzaken voor het gebied ten Oosten van de Eburonenweg met daarbij behorende beschrijving (Bijlage I en II), alsmede het ontwerp van het uitbreidingsplan, aangevende de bestemming in onderdelen voor het gebied tussen de Eburonenweg en de Koning Clovisstraat, met daarbij behorende bebouwingsvoorschriften en toelichtende beschrijving (Bijlage III, IV, V en VI);

dat hiertegen geen bezwaren werden ingebracht;

Gelet op het advies van de Vaste Commissie van de Provinciale Planologische Dienst in Limburg dd. 14 Juli 1951 no. 5749;

Gehoord de Commissie voor het Grondbedrijf;

b e s l u i t :

vast te stellen :

- I de herziening van het uitbreidingsplan in hoofdzaken voor het gebied ten Oosten van de Eburonenweg, zoals aangegeven op de tekeningen, gemerkt nos. 307 A1 en 308 A1 met daarbij behorende toelichting en beschrijving (Bijlagen I en II);
- II het uitbreidingsplan, aangevende de bestemming in onderdelen voor het gebied tussen de Eburonenweg en de Koning Clovisstraat, zoals aangegeven op de tekeningen, gemerkt nos. 284 A1 en 106 C5, met daarbij behorende toelichtende beschrijving (Bijlagen III, IV en V);
- III de bebouwingsvoorschriften, deel uitmakende van het onder II genoemde uitbreidingsplan in onderdelen, zoals deze voorschriften in Bijlage VI nader zijn omschreven.

Aldus vastgesteld in de openbare raadsvergadering van 10 Maart 1952.

Goedgekeurd door Gedeputeerde Staten van
Limburg bij besluit van 1 September 1952

1e Afdeling, No.B.21314

De Voorzitter,

De Secretaris,

Mij bekend,
De Griffier der Staten.



M. van der ...


van der ...

Behoort bij besluit van Gedeputeerde
Staten van Limburg van 1 September 1952
1e Afdeling, No.B.21314

Mij bekend,
De Griffier der Staten




M. van der Meulen

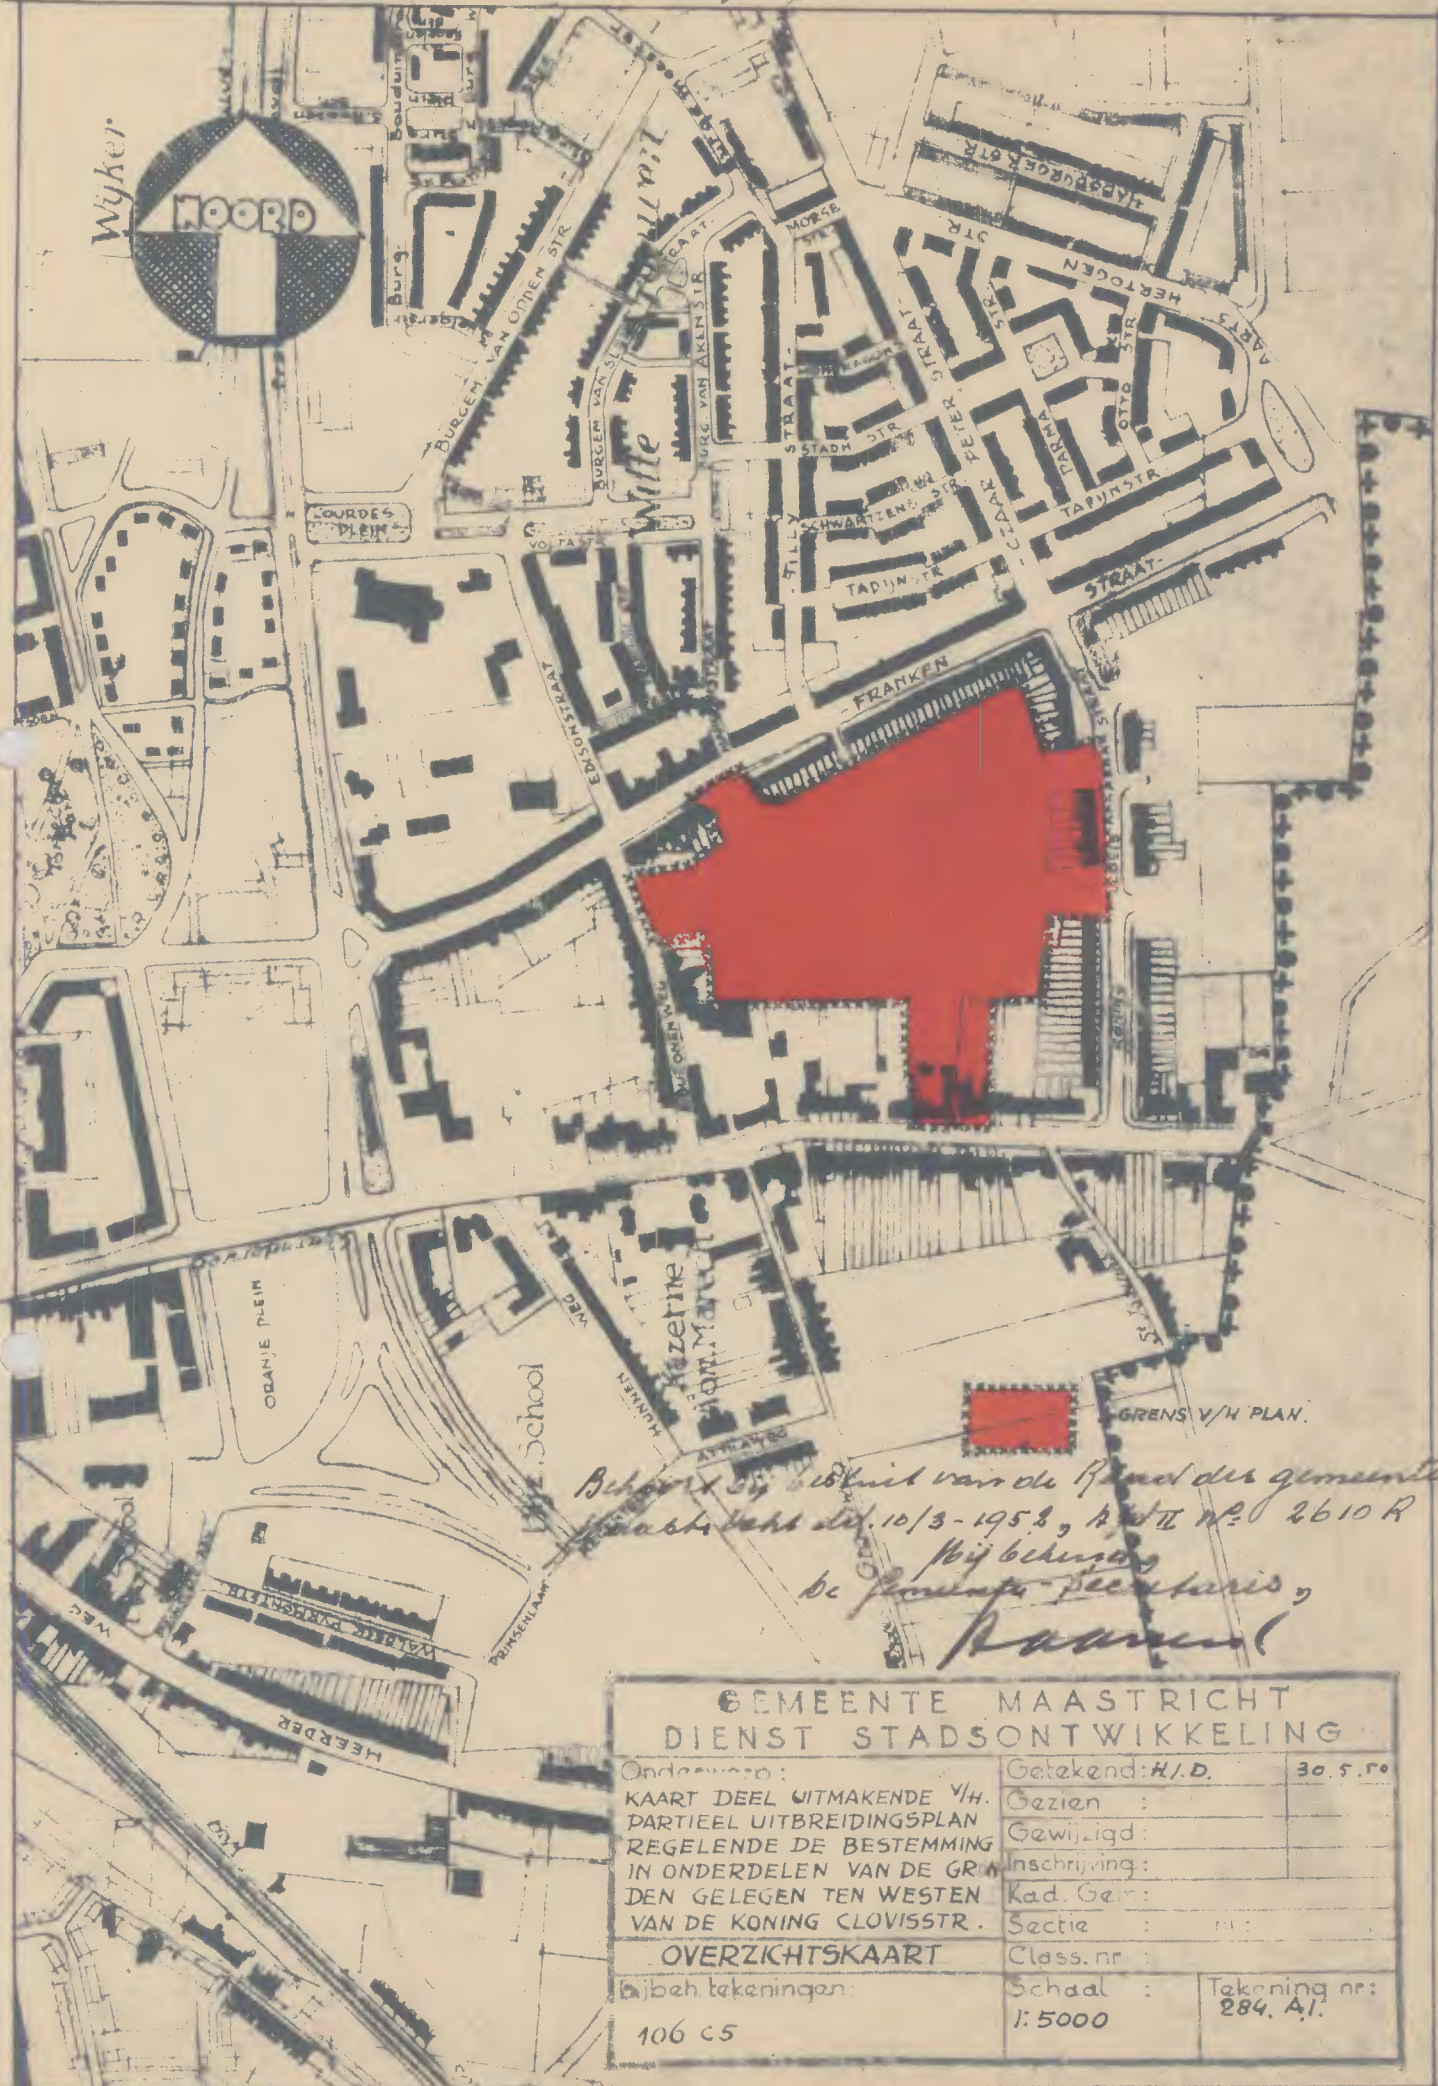

*Bekend bij besluit van de Raad der gemeente
Maastricht d.d. 10/3-1952, R/III N° 2610 R
Bij besluit
de penningmeester,
Raad*

GEMEENTE MAASTRICHT DIENST STADSONTWIKKELING		
Onderwerp:	Getekend: H./D.	30.5.50
KAART DEEL UITMAKENDE 1/4. PARTIEEL UITBREIDINGSPLAN REGELENDE DE BESTEMMING IN ONDERDELEN VAN DE GRONDEN GELEGEN TEN WESTEN VAN DE KONING KLOVISSTR.	Gezien:	
	Gewijzigd:	
	Inschrijving:	
	Kad. Gem.:	
	Sectie:	
	Class. nr.:	
Bijbeh. tekeningen:	Schaal:	Tekening nr.:
106 c5	1:5000	284. A/1.

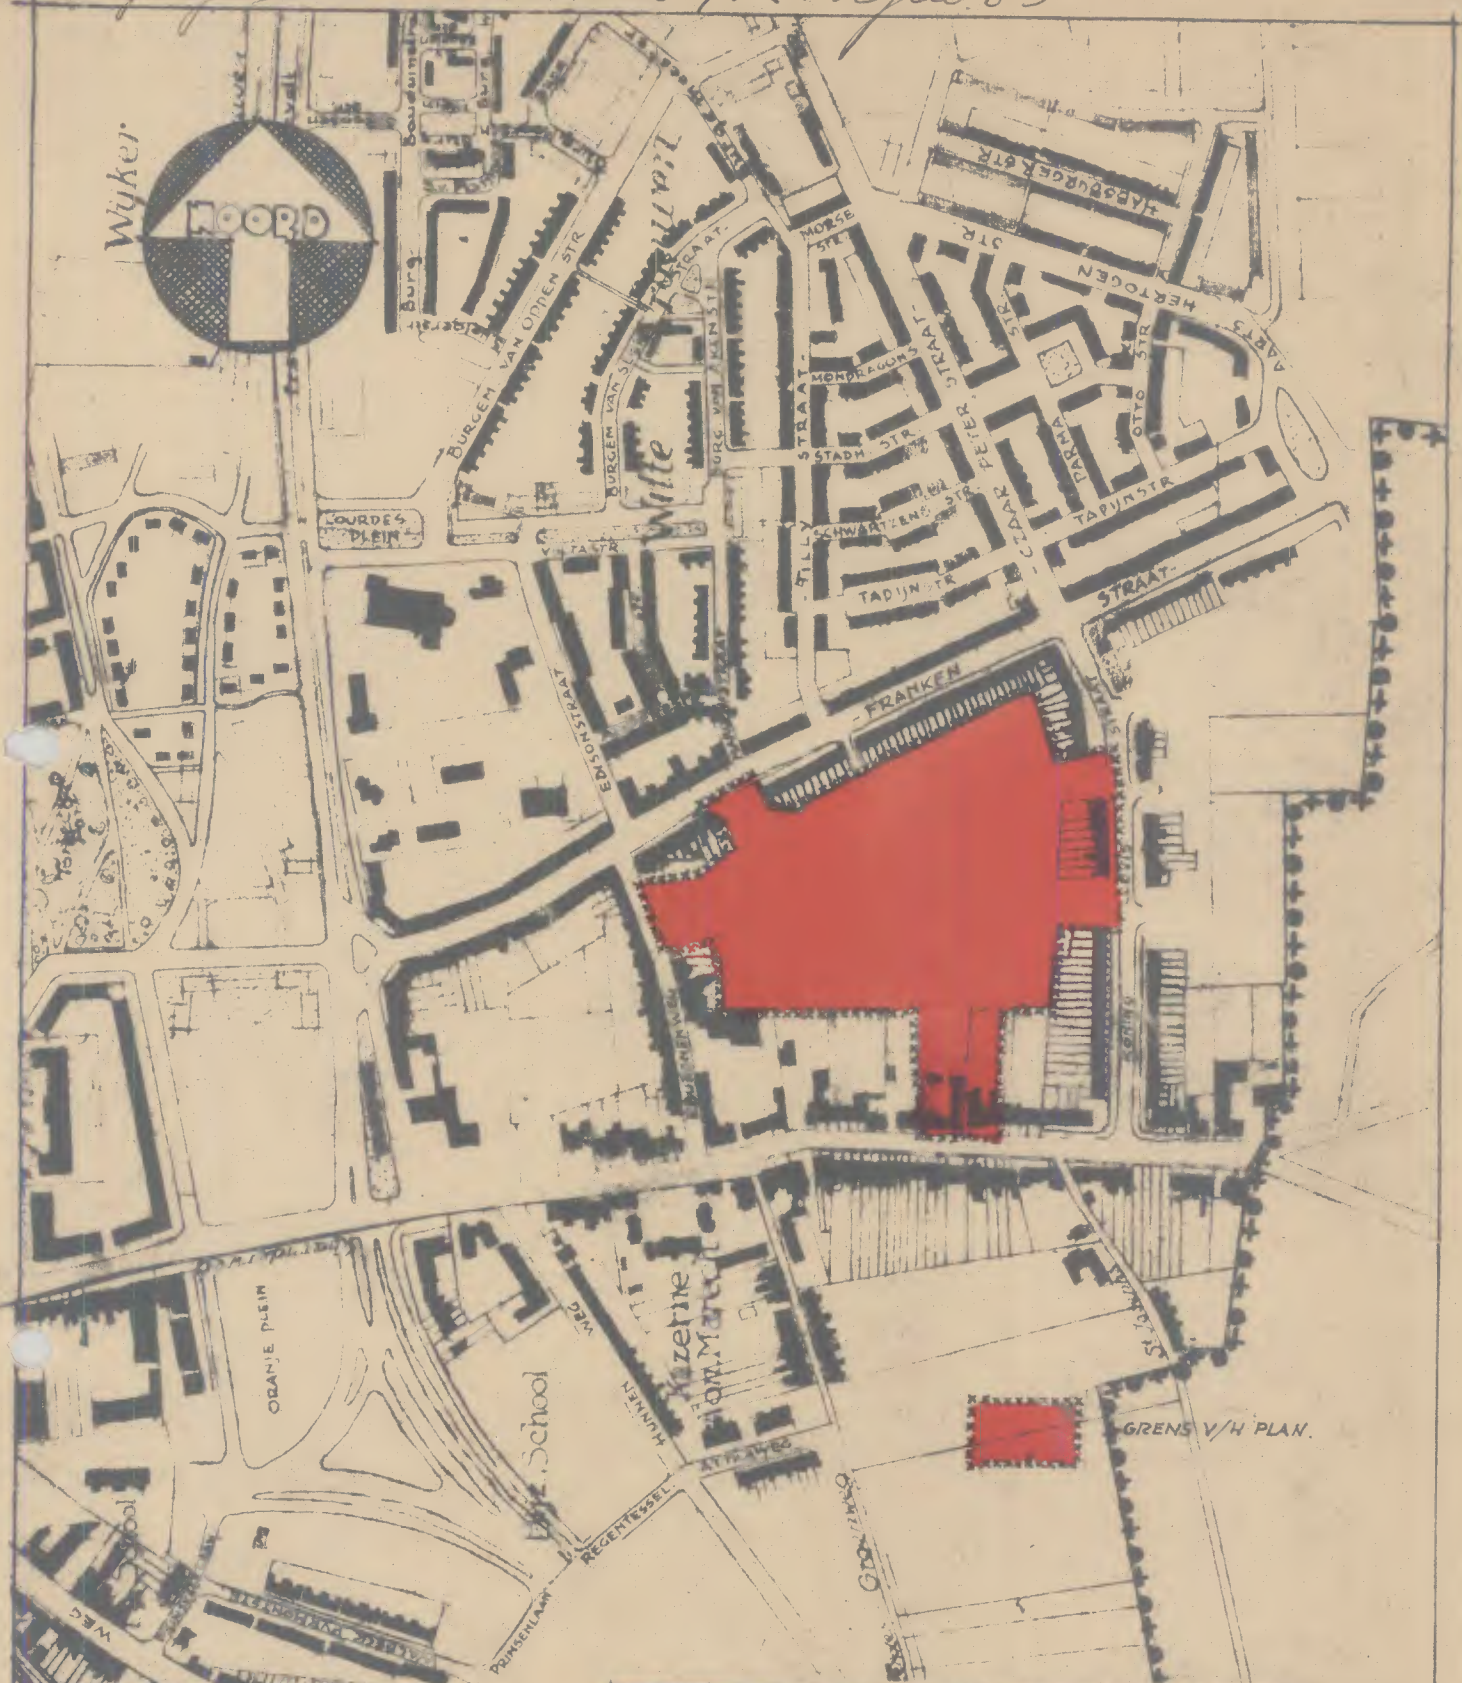

GEMEENTE MAASTRICHT DIENST STADSONTWIKKELING		
Onderwerp:	Getekend: H. D.	30.5.50
KAART DEEL UITMAKENDE 1/4. PARTIEEL UITBREIDINGSPLAN REGELENDE DE BESTEMMING IN ONDERDELEN VAN DE GRONDEN GELEGEN TEN WESTEN VAN DE KONING CLOVISSTR.	Gezien:	
	Gewijzigd: SM	8-11-51
	Inschrijving:	
	Kad. Gev:	
	Sectie:	
	Class. nr:	
Bijbeh. tekeningen:	Schaal:	Tekening nr:
106 c5	1:5000	284. A1