


Gemeente Maastricht

bestemmingsplan Maastricht-West /  
bestemmingsplan Maastricht-West,  
herziening 1995  
deelplan Belfort

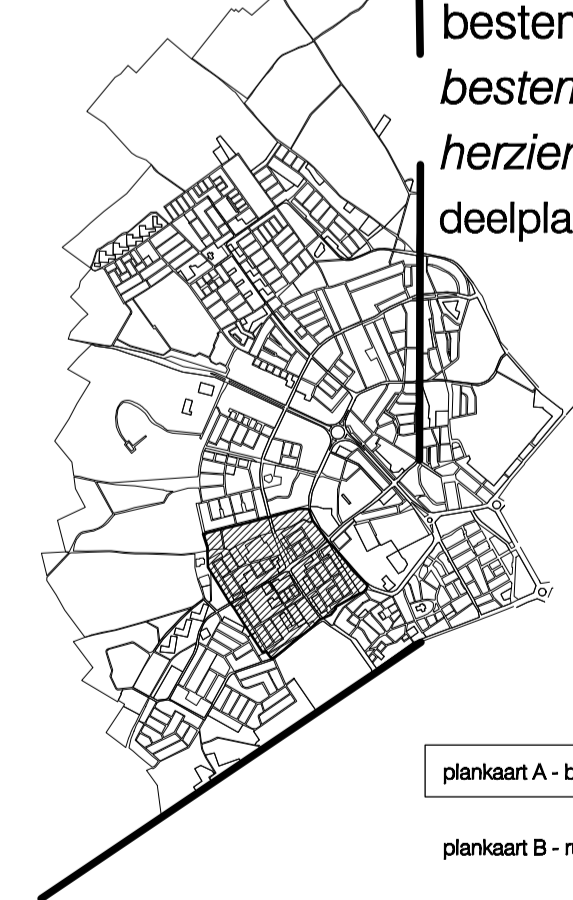

plankaart A - bestemmingen  
plankaart B - ruimtelijke karakteristiek

**SAMENGEVOEGD WERKEXEMPLAAR**



Tekening nr. 22010s    schaal 1:2000    datum 09.07.1997