


Gemeente Maastricht

bestemmingsplan Maastricht-West /  
bestemmingsplan Maastricht-West,  
herziening 1995  
deelplan Brusselse Poort

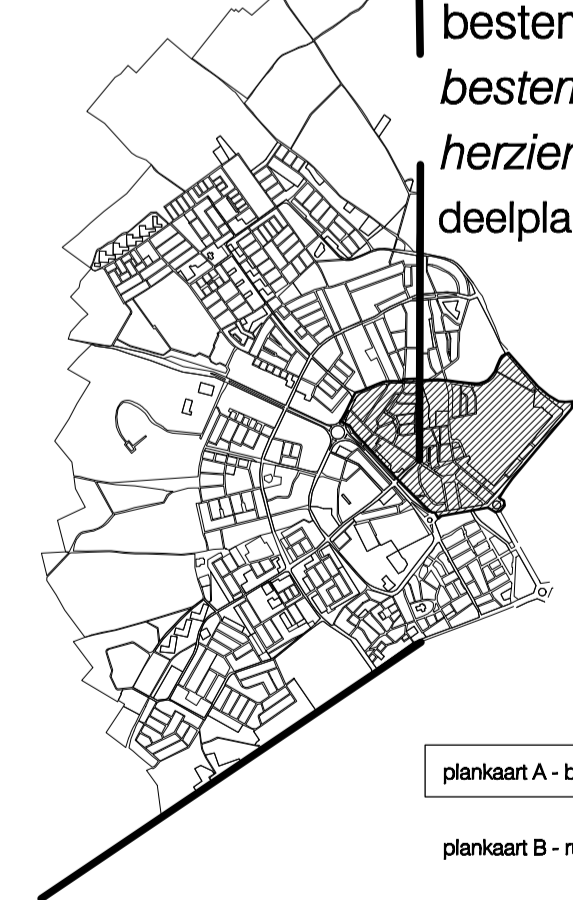

plankaart A - bestemmingen  
plankaart B - ruimtelijke karakteristiek

**SAMENGEVOEGD WERKEXEMPLAAR**



Tekening nr. 20210s    schaal 1:2000    datum 09.07.1997