


Gemeente Maastricht

bestemmingsplan Maastricht-West /  
bestemmingsplan Maastricht-West,  
herziening 1995  
deelplan Daalhof/Wolder-Noord

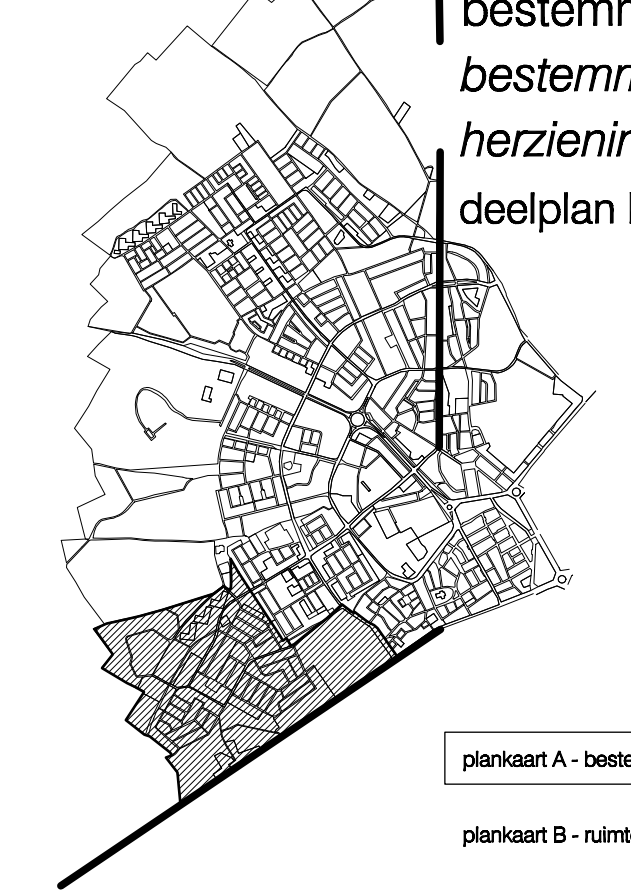

plankaart A - bestemmingen  
plankaart B - ruimtelijke karakteristiek

**SAMENGEVOEGD WERKEXEMPLAAR**



Tekening nr. 29010a schaal 1:2000 datum 09.07.1997