


Gemeente Maastricht

bestemmingsplan Maastricht-West /
bestemmingsplan Maastricht-West,
herziening 1995
deelplan Lanakerveld

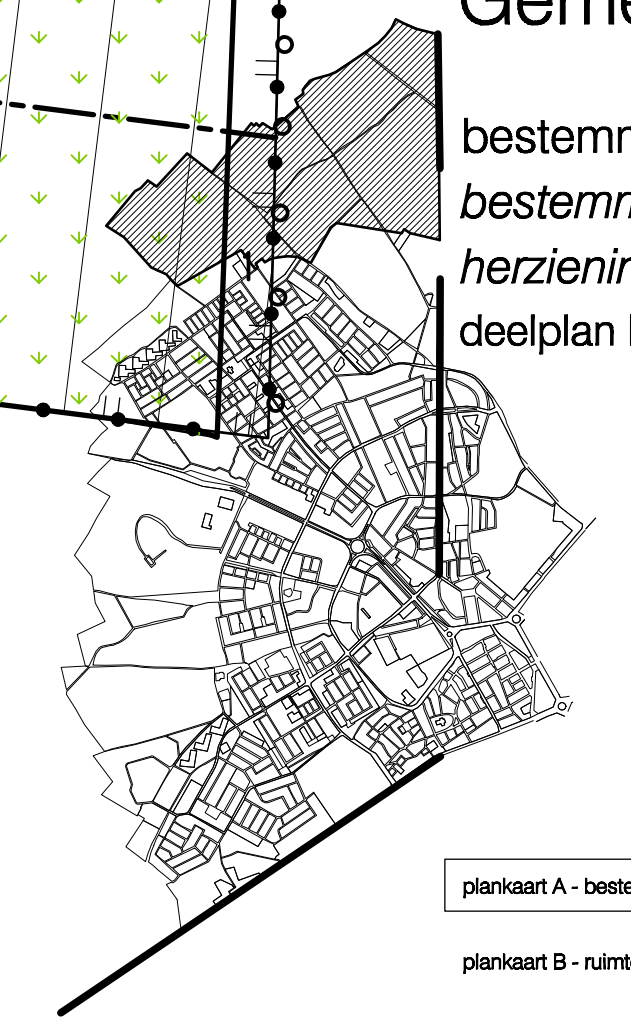

plankaart A - bestemmingen
plankaart B - ruimtelijke karakteristiek

SAMENGEVOEGD WERKEXEMPLAAR



Tekening nr. 26210s schaal 1:2000 datum 09.07.1997