


Gemeente Maastricht

bestemmingsplan Maastricht-West /
bestemmingsplan Maastricht-West,
herziening 1995
deelplan Marienberg-Trichterveld

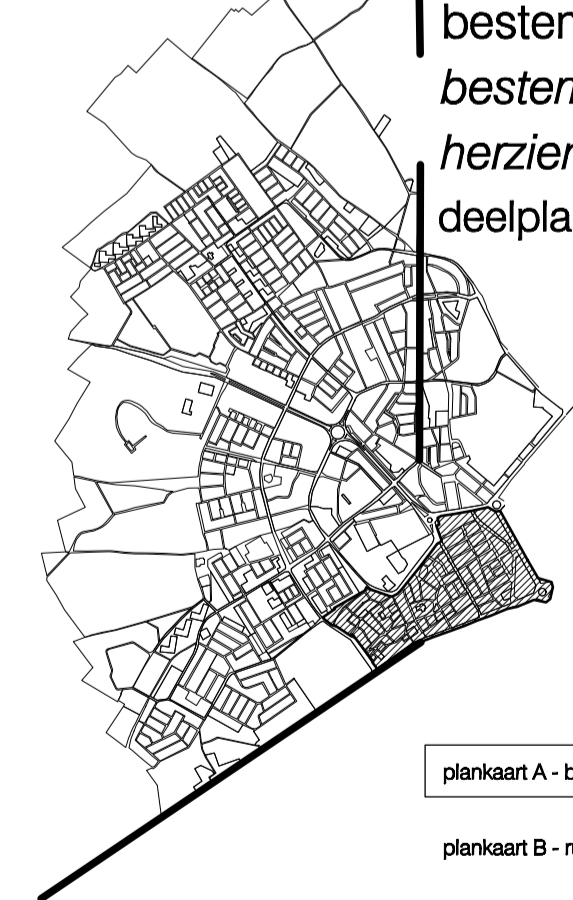

plankaart A - bestemmingen
plankaart B - ruimtelijke karakteristiek

SAMENGEVOEGD WERKEXEMPLAAR



samenwerkende adviseurs maastricht bv
ruimtelijke ordening, onderzoek en vormgeving

Tekening nr. 21010s schaal 1:2000 datum 09.07.1997