


Gemeente Maastricht
 bestemmingsplan Maastricht-West /
 bestemmingsplan Maastricht-West,
 herziening 1995
 deelplan Caberg

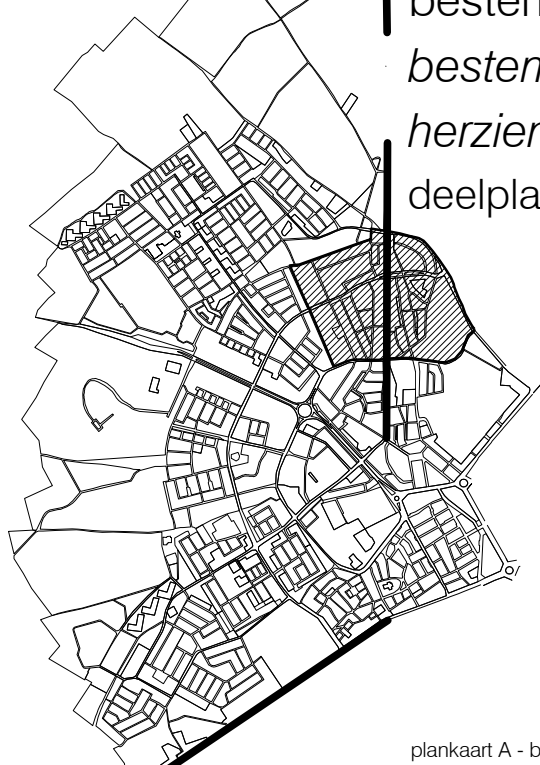

plankaart A - bestemmingen
 plankaart B - ruimtelijke karakteristiek

SAMENGEVOEGD WERKEXEMPLAAR



Tekening nr. 25020s schaal 1:2000 datum 09.07.1997