




Belgie

Belgie

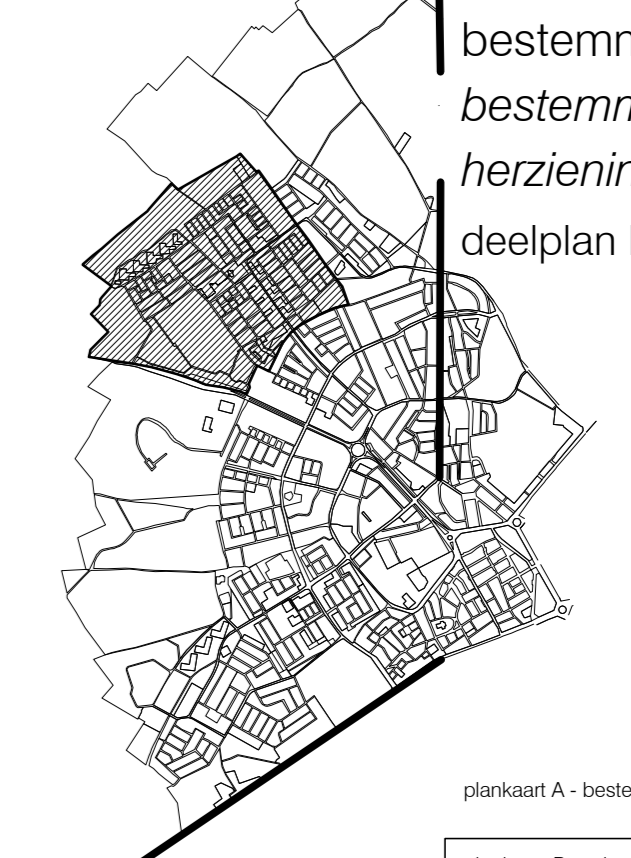

Gemeente Maastricht

bestemmingsplan Maastricht-West /
bestemmingsplan Maastricht-West,
herziening 1995
deelplan Malberg

plankaart A - bestemmingen
plankaart B - ruimtelijke kasbeelden

SAMENGEVOEGD WERKEXEMPLAAR



Tekening nr. 27020s schaal 1:2000 datum 09.07.1997

Kippenroet 7, 6211KX Maastricht, telefoon 043-5213261, telefax 043-5211834, E-mail sam@wvtdccas.nl