


Gemeente Maastricht  
 bestemmingsplan Maastricht-West /  
 bestemmingsplan Maastricht-West,  
 herziening 1995  
 deelplan Pottenberg

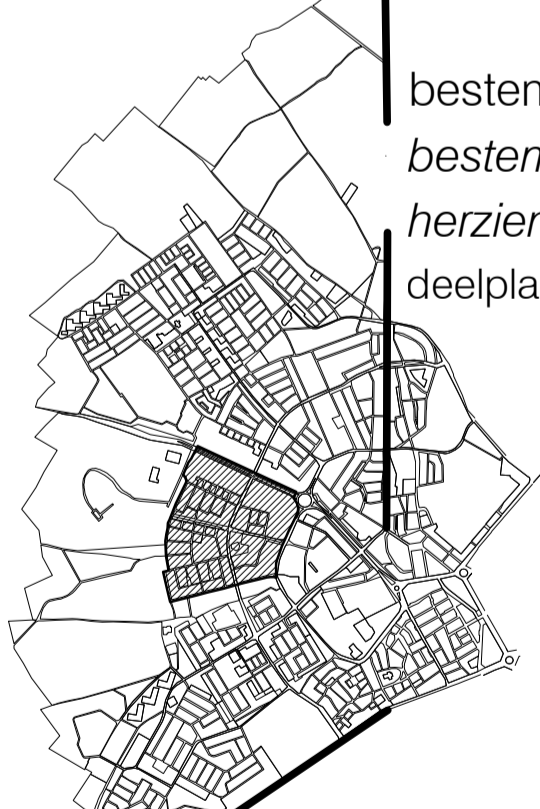

plankaart A - bestemmingen  
 plankaart B - ruimtelijke karakteristiek

**SAMENGEVOEGD WERKEXEMPLAAR**



Tekening nr. 23020s    schaal 1:2000    datum 09.07.1997

Koppenstraat 7, 6211KV Maastricht, telefoon 043-3215261, telefax 043-3211834, E-mail sam@worldaccess.nl