



AANDUIDING



- grens van het plan
- bestaande bebouwing
- perceelsgrenzen

BESTEMMING

- achtererf
- voor en zijtuin
- openbare weg met trottoirs
- openbare groen- of plantstrook
- rooilijn welke aan geen der zijden naar buiten mag worden overschreden
- bebouwingsklasse B t/m D
- bebouwingsklasse E winkels
- bebouwingsklasse F etagewoningen
- bijgebouwtjes
- kleine bedrijven
- voetpaden

TABEL

bebouwingsklasse	hoogte		minimum voorgevelbreedte	max. afstand tussen voor en actergevel van het hoofdebouw	
	min.	max.			
B	5	6,50	5	8	grote arbeiderswoningen
C	5	-	5,50	9	middenstandswoningen
D	6,50	9,50	6	11	etagewoningen
E	5,50	7,50	6,50	10	winkels
F	9	12	-	9	etagewoningen

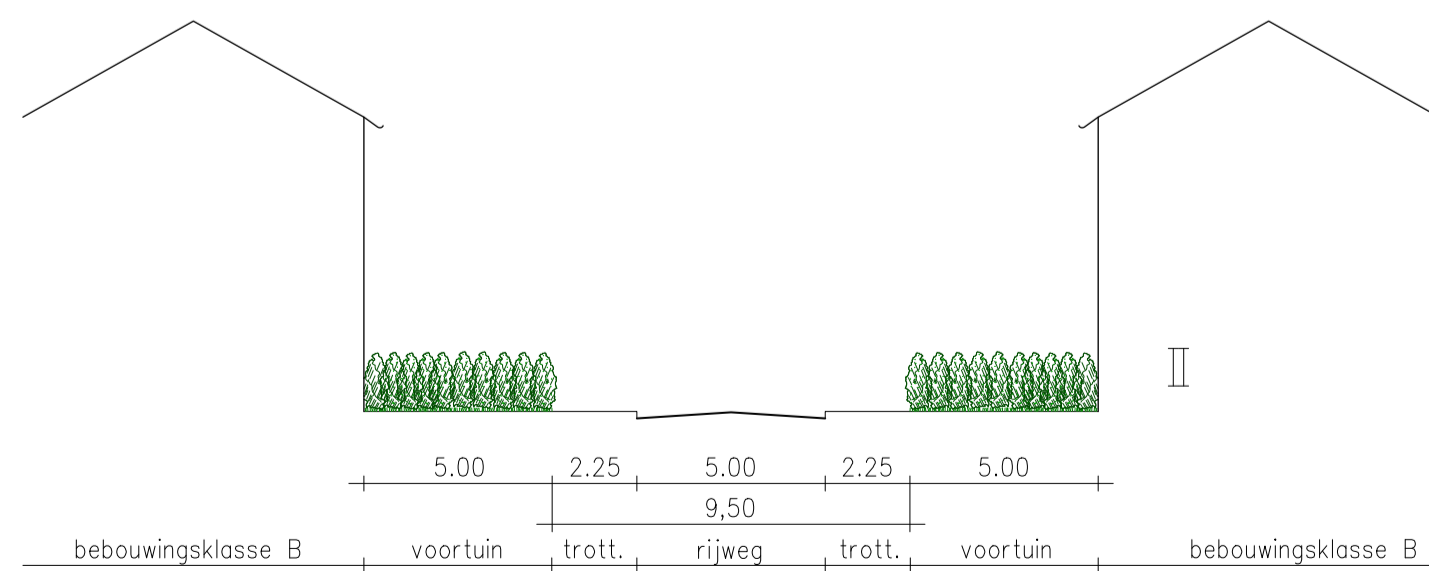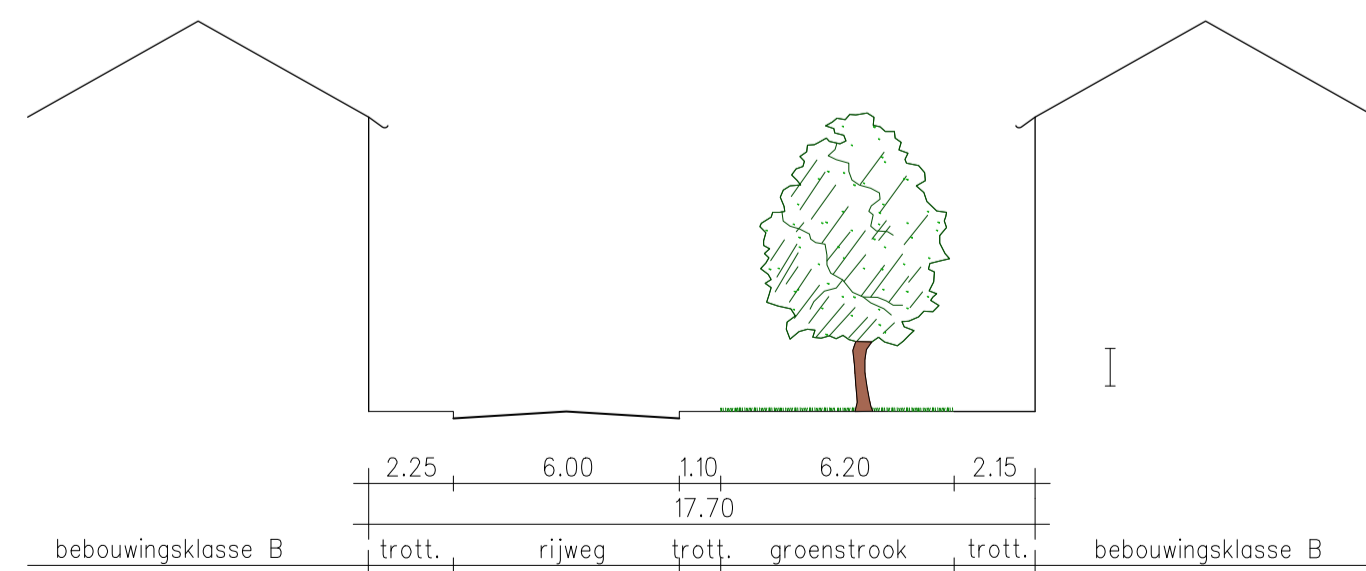

Schaal 1:200

B&R
TOENROTH, 17
6039 HA, STRAMPROY
T 06-22694976
E secretariaat@b-r.nl
I www.b-r.nl

GEMEENTE MAASTRICHT
Bestemmingsplan
Koning clovisstraat West

SCHAAL: **1:1000** TEK NO: **106C5**
O.W. Maastricht tek. nr.:

09.01.1952
08.11.1951
03.08.1951