


wegprofiel A

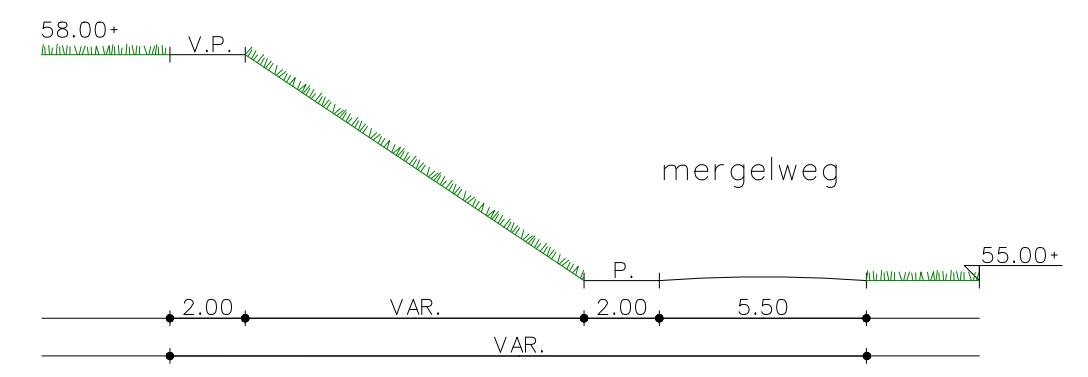

aanduidingen

- grens van het plan
- kadastrale indeling
- bestaande bebouwing
- bebouwingsgrens
- grens van de herziening
- wegprofiel


bestemmingen

- agrarisch gebied van hoge landschappelijke waarde
- passieve respectievelijk actieve recreatie
- bebouwingsklasse E2
- bebouwingsklasse HRC
- tuin 1
- erf
- verkeersdoeleinden
- agrarische bedrijfsdoeleinden 1
- bebouwingsklasse W
- tuin 2
- groenvoorzieningen

snedekaarten a t/m z totaal 26 st.

- uitsnede a vroenhovenweg
- uitsnede c t/m e susserweg
- uitsnede f t/m j cannerweg
- uitsnede k bieslanderweg
- uitsnede l jekermolenweg
- uitsnede m meesenbroekweg
- uitsnede n drabbelstraat
- uitsnede o t/m r mergelweg c.q. nekummerweg
- uitsnede s fort st. pieter c.a.
- uitsnede t plateauweg
- uitsnede u t/m w plateau st. pietersberg
- uitsnede x t/m z lage kanaaldijk

uitsnede o

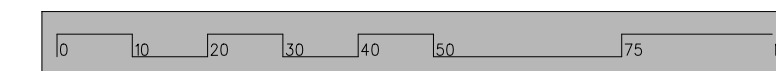

B&R

TORENROTH, 17
6039 HA, STRAMPROY
T 06-22694976
E secretariaat@b-r.nl
I www.b-r.nl

GEMEENTE MAASTRICHT				
st. pietersberg jekerdal cannerberg				
bestemmingsplan buitengebied 1 ^o herziening				PAR. DATUM M.B. mei 1985
snedekaart				TEK. NO. A3
AFDELING stedebouw	SCHAAL 1:1000	BLZBEH. TEK. A1 TW822	VERWANGT NO. T5130	TEK. NO. TW837