5

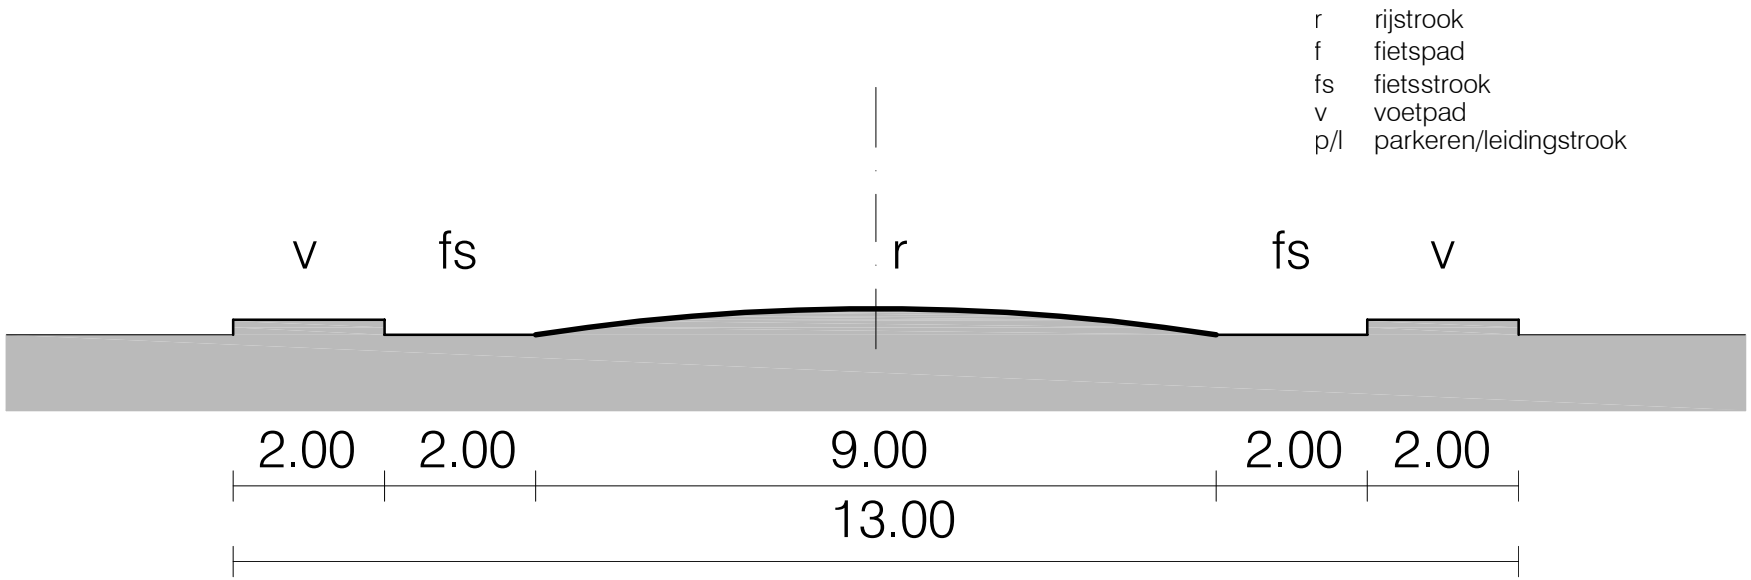
r rijstrook
f fietspad
fs fietsstrook
v voetpad
p/l parkeren/leidingstrook
v
fs
r
fs
v
2.00
2.00
9.00
2.00
2.00
13.00