


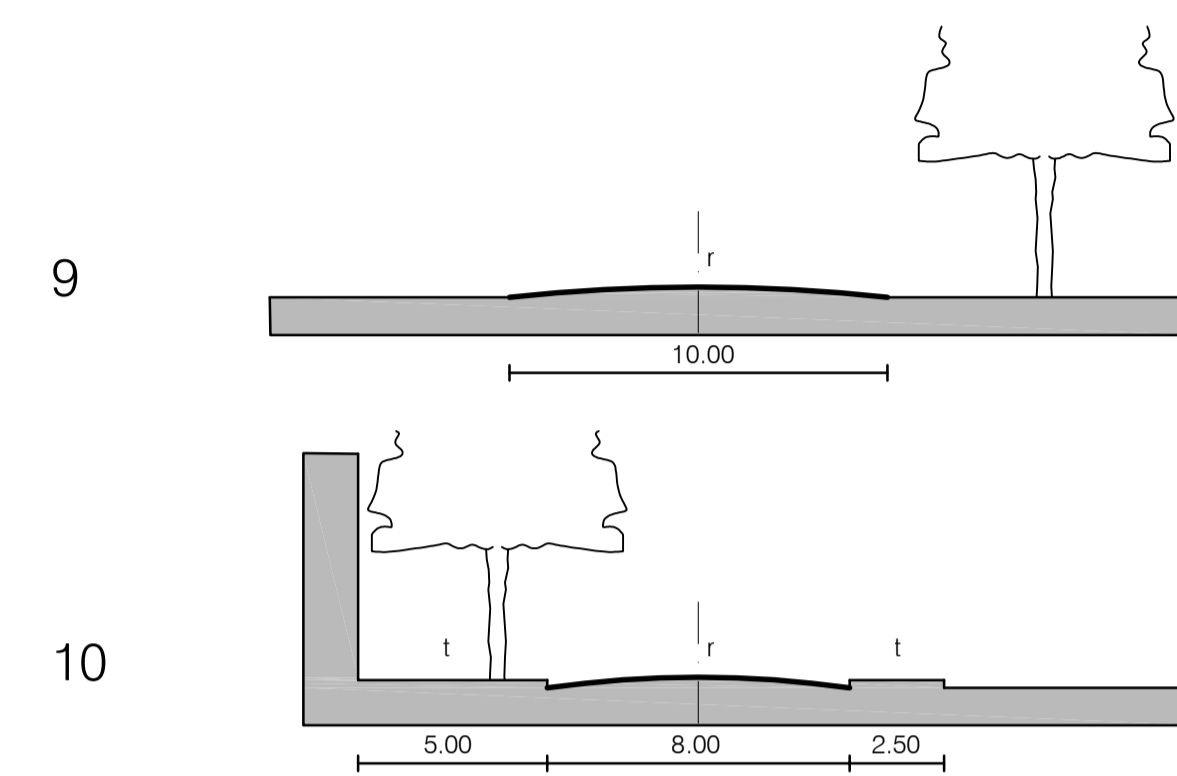

voor legenda zie bestemmingskaart deelgebied 1



Gemeente Maastricht  
 bestemmingsplan Scharn - Noord /  
 bestemmingsplan Scharn - Noord, herziening 2001

bestemmingskaart deelgebied 1  
 bestemmingskaart deelgebied 2

**SAMENGEVOEGD WERKEXEMPLAAR**



**samenwerkende adviseurs maastricht**  
 ruimtelijke ordening, onderzoek en vormgeving

Tekening nr. 069.44.9447s schaal 1:1000 datum 14.01.2004

is een onderdeel van **ARCADIS**  
 Dr. Nevenstraat 5E, 6224 DD Maastricht, telefoon 043-3523300, telefax 043-3639981, E-mail sam@arcadis.nl