

Bestemming

Bestemming	subbestemming	nodere aanwijzing
Aln Agrarisch gebied met landschappelijke en natuurlijke waarde		
Ab Agrarisch bouwblok		(f) loods (u) uitbreiding
As Semi agrarisch bedrijf		
N Natuurgebied		
W Woondoeleinden		(a) ofwijkende goothoogte (u) ofwijkende diepte
M Maatschappelijke doeleinden	n nutsdoeleinden c cultuuroleinden	
R Recreatie	t tenniscomplex v volkstuinen z zomerhuisjesterrein	(a) onbebouwd (c) onbebouwd (c) onbebouwd
B Bedrijfsdoeleinden	b bandenbedrijf	(c) onbebouwd
H Horeca		(c) onbebouwd
V Verkeersdoeleinden	bv brandstofverkooppunt	
G Groenvoorzieningen		
Primair oppervlaktewater		
UW Uit te werken woondoeleinden		
US Uit te werken sportdoeleinden		

Samengestelde bestemmingen


- Waterwingebied
- archeologisch attentiegebied

Leidingen, Watergangen en Verbindingszones

- Gasleiding
- Hogedruk gasvoedingleiding
- Rioolwaterleiding
- Waterleiding
- Waterleiding nutsbedrijven
- Beschermingszone primair oppervlaktewater

Aanduidingen

- topografische en bestaande bebouwing
- plangrens
- snijlijn blad
- bestemmingsgrens
- aanduidingsgrens
- wijzigingsbevoegdheid naar natuurgebied
- beschermingsgebied bodemerisatie
- voormalige stortplaats
- fouragegebied das
- straatpad
- vulpunt LPG
- hindercirkel LPG
- W6** cijfer achter de bestemming = maximale goothoogte in meters
- bebouwingpercentages
- rijksmonument
- geurcirkel veehouderij
- molenbloop
- moten in meters
- bouwverbod langs Rijksweg
- zone langs Rijksweg
- gronden vallende buiten het grondwaterbeschermingsgebied
- verbindingzone hamster
- meer erfbebouwing toegestaan

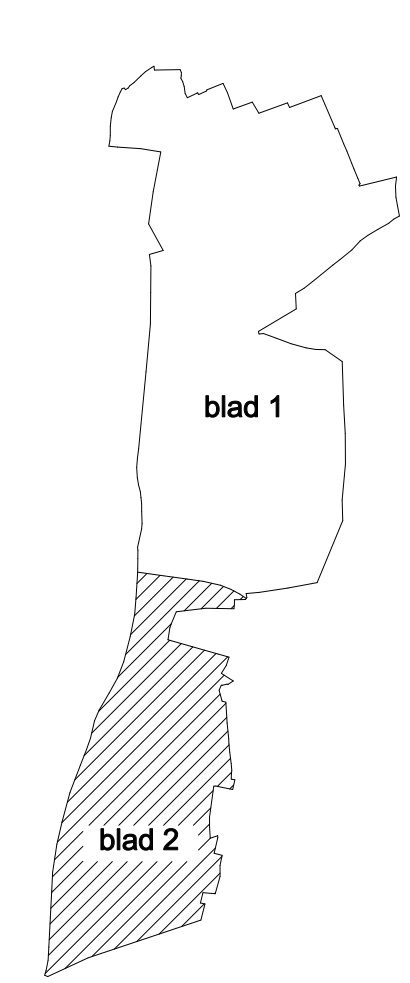

B&R

TORENROTH, 17
6096 HA, STRAMPROY
T 06-29054492
E secretariaat@b-r.nl
I www.b-r.nl

GEMEENTE MAASTRICHT

Bestemmingsplan
Terraspark / Ambyerveld

Blad 2 van 2

SCHAAL: **1:2500**

TEK NO: **D0387**
Vervang no:

TTT
DCC
A

05.2002