

Bijlage 6

Gemeente Maastricht  
Uitvoeringsplannen

Maastricht,  
augustus 1982

Bijlage 6.

## UITVOERINGSPLANNEN

Met globale randvoorwaarden en doelstellingen op basis van de inventarisatie en analyse.

1.\*

### Generalenbuurt (in relatie met renovatie woningen)

- a. scheiding in woonstraten met of zonder verkeersfunctie (busroute);
- b. uitbreiding van de parkeervoorzieningen met name in de Kol. Johnsonstraat, Ov. Lockettstraat en Gen. Hobbsstraat;
- c. zo mogelijk laten vervallen van eenrichtingsverkeer, tweerichtings-systeem gebruiken als snelheidsremmend middel (sluissysteem);
- d. introductie van speelmogelijkheden voor kleinere kinderen op die plaatsen, die op de plankaart bestemd zijn tot groenvoorzieningen;
- e. bijzondere projecten:
  - Kol. Millerstraat : meer groen/pleinvormige ruimte aangeven;
  - Gen. Marshallaan : 1 rijstrook/meer groen;
  - Ov. Lockettstraat/  
Gen. Hobbsstraat : herinrichting, eventueel herverkaveling achtertuinen/parkeren op eigen erf.

2.

### Meerssenerweg

- a. gemotoriseerd verkeer - snelheidsremmende maatregelen (rijbaanver-smalling);
- b. fietsverkeer/voetgangers - aparte voorzieningen (fietspad/trottoir tweezijdig);
- c. uitbreiden + mogelijk markeren van de parkeervoorzieningen met name in het noordelijk gedeelte ter hoogte van de Mosa en de winkels;
- d. meer groenelementen:
  - verzachten van het noordelijk profiel;
  - afscheiding van het spoorwegemplacement in het zuiden (met behoud doorzicht op station);
- e. rekening houden met gevolgen van verlaagde ligging van de E9;
- f. mogelijkheid openhouden tot aanbrengen van geluidwerende voorzieningen;
- g. bijzondere projecten:
  - omgeving Pasmanstraat, Prof. v. Italiestraat/detaillering parkeer-pleintje;
  - omgeving passerel met fietsoversteekplaats.

\* Prioriteitsbepaling op basis van urgentie uit stedenbouwkundige en verkeerskundige achtergrond.

3. Omgeving Old Hickoryplein (in relatie met het verleggen van de busroute).

- a. aangeven van de busroute met oversteekpunten op plein, Prof. Kernstraat en Prof. Mullerstraat;
- b. voorrijruimte voor de kerk;
- c. aanpassing stoepen aan het parkeergebruik;
- d. aanbrengen schoolroute in Mullerstraat + correctie verbrokkelde straatwand;
- e. eventueel extra parkeerruimte in de Prof. Kernstraat in verband met sportzaal.

4. Omgeving sportterrein St.-Maartenscollege

- a. openbaar maken en daarop inrichten van het terrein zelf;
- b. opnemen van fietspad langs de E9 + fietsroute 10 uit Fietsverkeerplan (relatie bibliotheek);
- c. het vergroten en verbeteren van parkeermogelijkheden van het St.-Maartenscollege en de A.N.W.B.-flat;
- d. P.T.T.-gebouw + A.N.W.B.-flat ruimtelijk koppelen door middel van groenstructuur;
- e. op termijn herinrichten van de Noormannensingel tot woonstraat met schoolroute (in relatie met verminderde verkeersfunctie):
  - door doortrekking van tweerichtingsverkeer in de Prof. Nypelsstraat;
  - door afhaking van Scharnerweg van E9 bij verdiepte ligging;
- f. bijzondere projecten:
  - kruising singel met Cobbenhagenstraat.

5. Heerderweg (in relatie met bouwplannen voor Dotremont-terrein)

- a. gemotoriseerd verkeer - snelheidsremmende maatregelen in samenhang met eventuele verlegging van de ontsluitingsfunctie naar de Gerardusweg;
- b. verbetering veiligheid fietsverkeer (vervanging rijbaanknikken door:
  - versmallingen met fietspad buitenom;
- c. vergroten van de parkeerruimte in het noordelijk gedeelte ter hoogte van de bedrijven;
- d. verzachting profiel door groenelementen (laanbeplanting);
- e. mogelijk openhouden tot aanbrengen van geluidwerende voorzieningen in het profiel;
- f. beëindiging van de weg verbeteren:
  - de twee parkeerterreintjes tegen de E9 omwerken tot pleinvorm met daarnaast speelgelegenheid voor kleine kinderen.

Bijlage 6.

6. Scharnerweg (in relatie met bebouwing achterterrein)

a. verbetering zuidelijke ventweg:

- verplaatsen parkeren + bevoorrading naar de achterzijde van winkelbebouwing;
- duidelijker weefvak voor fietsers + auto's;

b. rekening houden met geluidwerende voorzieningen;

c. zo mogelijk aanpassing stenig karakter door inbreng van groenelementen.

7. Omgeving villa Wyckerveld (in relatie met passerel)

a. doorkoppeling van fiets-/voetgangersroute langs Prof. Pieter Willemstraat en ten zuiden van de villa Wyckerveld;

b. reservering van stijg- + daalpunt van passerel + kleine verkoopruimte (kiosk) + fietsenstalling;

c. herinrichting van de groene voorruimte van Wyckerveld aan de zijde van de Meerssenerweg, zichtlijnen naar de villa openleggen, parkachtige groenopzet op basis van bestaande padenverloop;


d. op termijn vergroten van de parkeermogelijkheid van de Prof. Pieter Willemstraat.

8. Koningsplein, Oranjeplein

a. vergroting parkeermogelijkheden aan het Koningsplein;

b. rijbaan aanpassen conform Noormannensingel;

c. aanbrengen van speelvoorzieningen voor grotere kinderen.

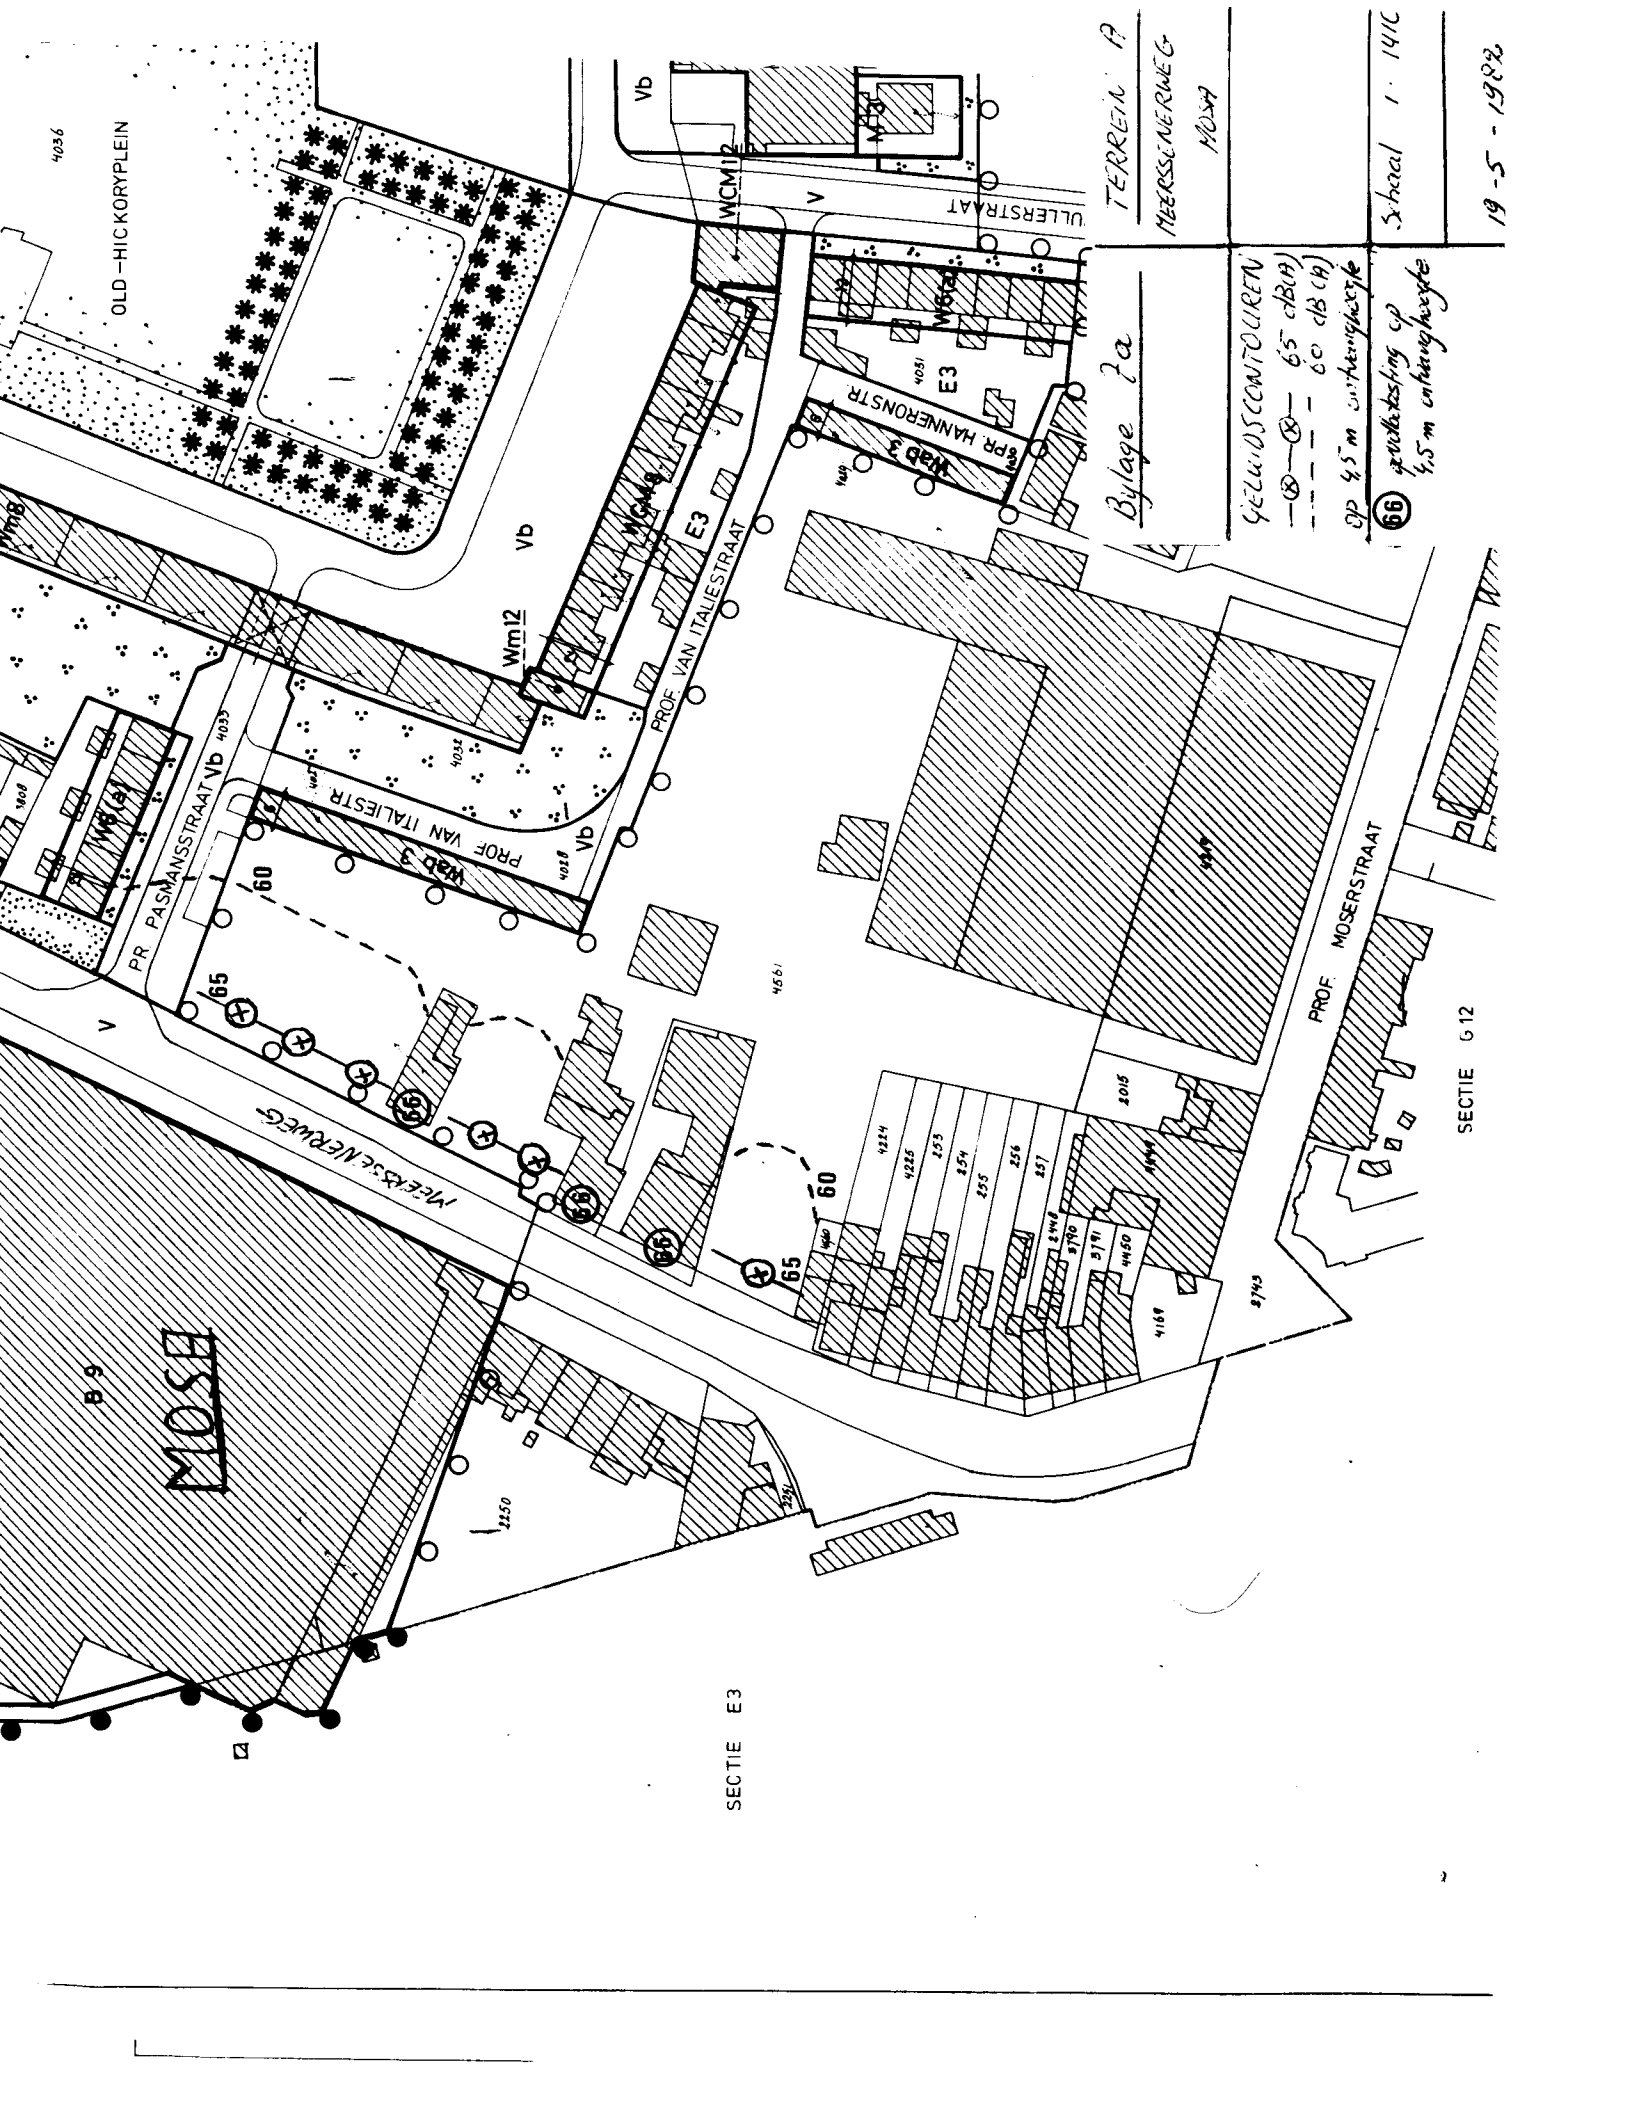

4036

OLD-HICKORYPLEIN

TERREIN A  
MEERSSENERWEG  
MOSER

Bylage 2a

GEWINDSCONTOUREN  
 -⊗- 65 dB(A)  
 -⊗- 60 dB(A)  
 op 4,5 m verhoogingsste  
 66 gewestelijke op  
 1,5 m verhoogingsste

School 1. 1410

19-5-1982

SECTIE E3

SECTIE G12

MOSE

2150

4651

60

65

4224

4225

253

254

255

256

257

3700

3701

4450

4168

4015

3743

3744

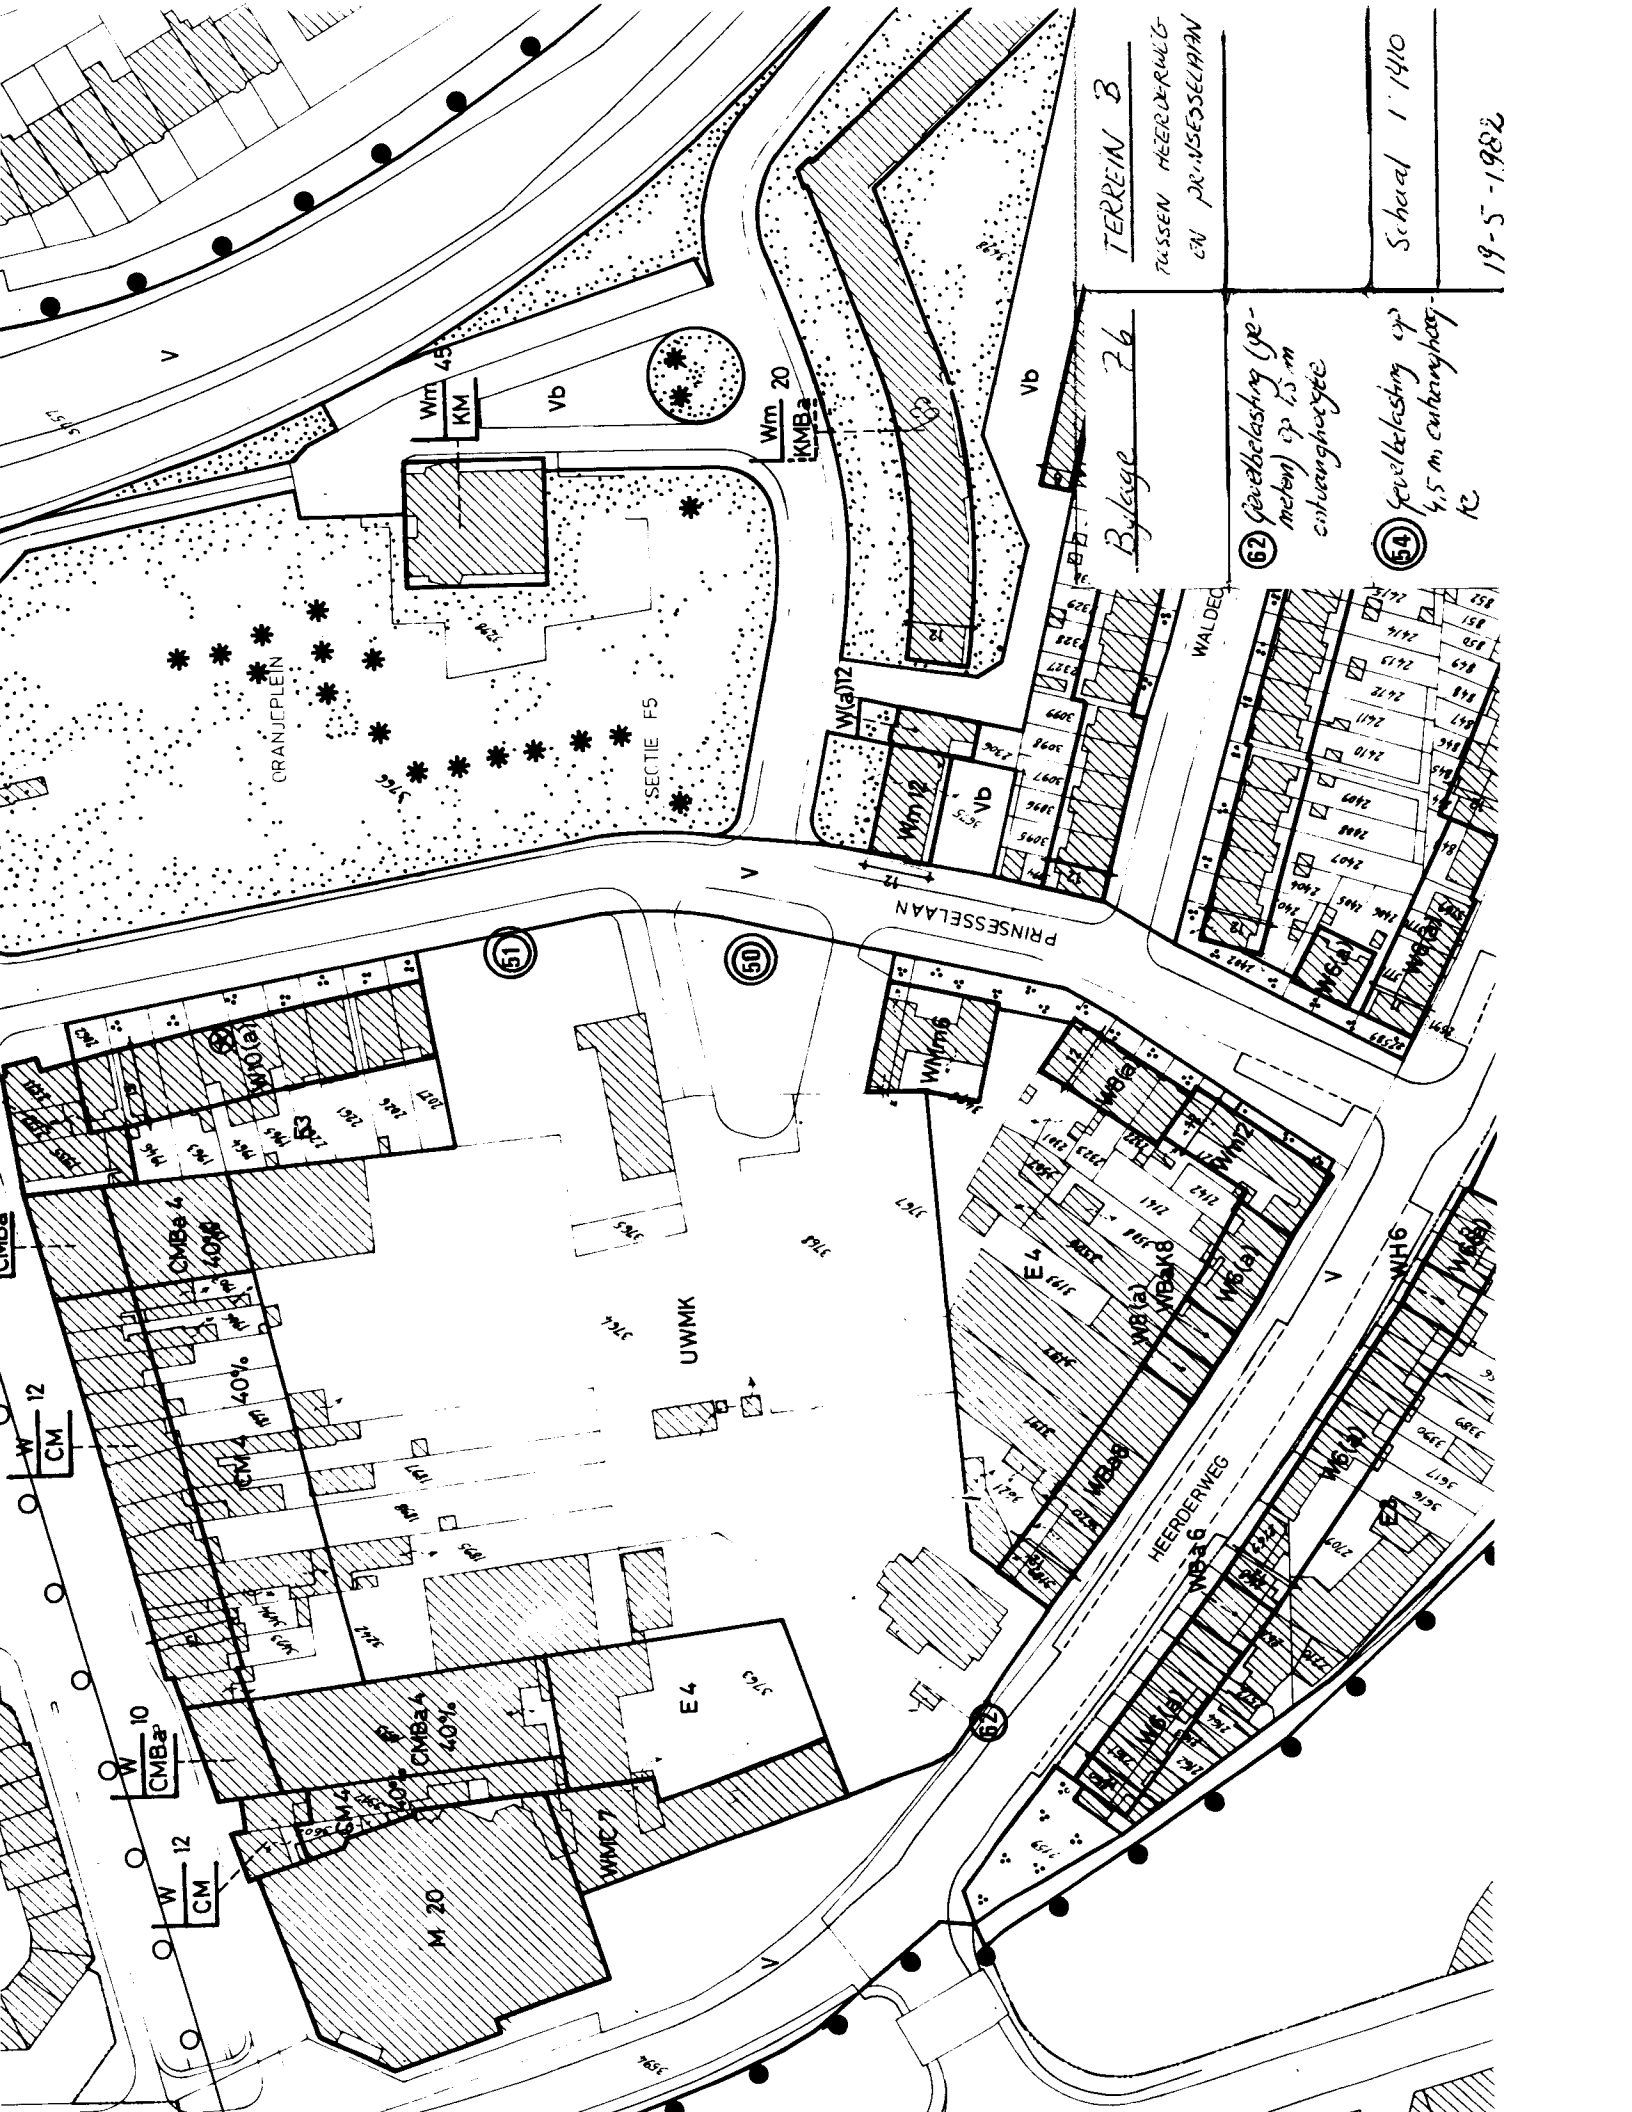

TERREIN B  
TUSSEN HEERDERWEG  
EN PRINSESSELAAN

Schaal 1:1410  
19-5-1982

Bylage 26

62 Gevelbelasting (ge-  
meten op 1,5 m  
ontvanghoogte

64 Gevelbelasting op  
4,5 m ontvang-  
hoogte

V

W 12  
CM

W 10  
CM

W 12  
CM

W 12  
BIJLAGE 6

bestemmingsplan  
Wyckerpoort

● „nieuwe situaties”

