


Dwarsprofielen schaal 1:200
maten in meters

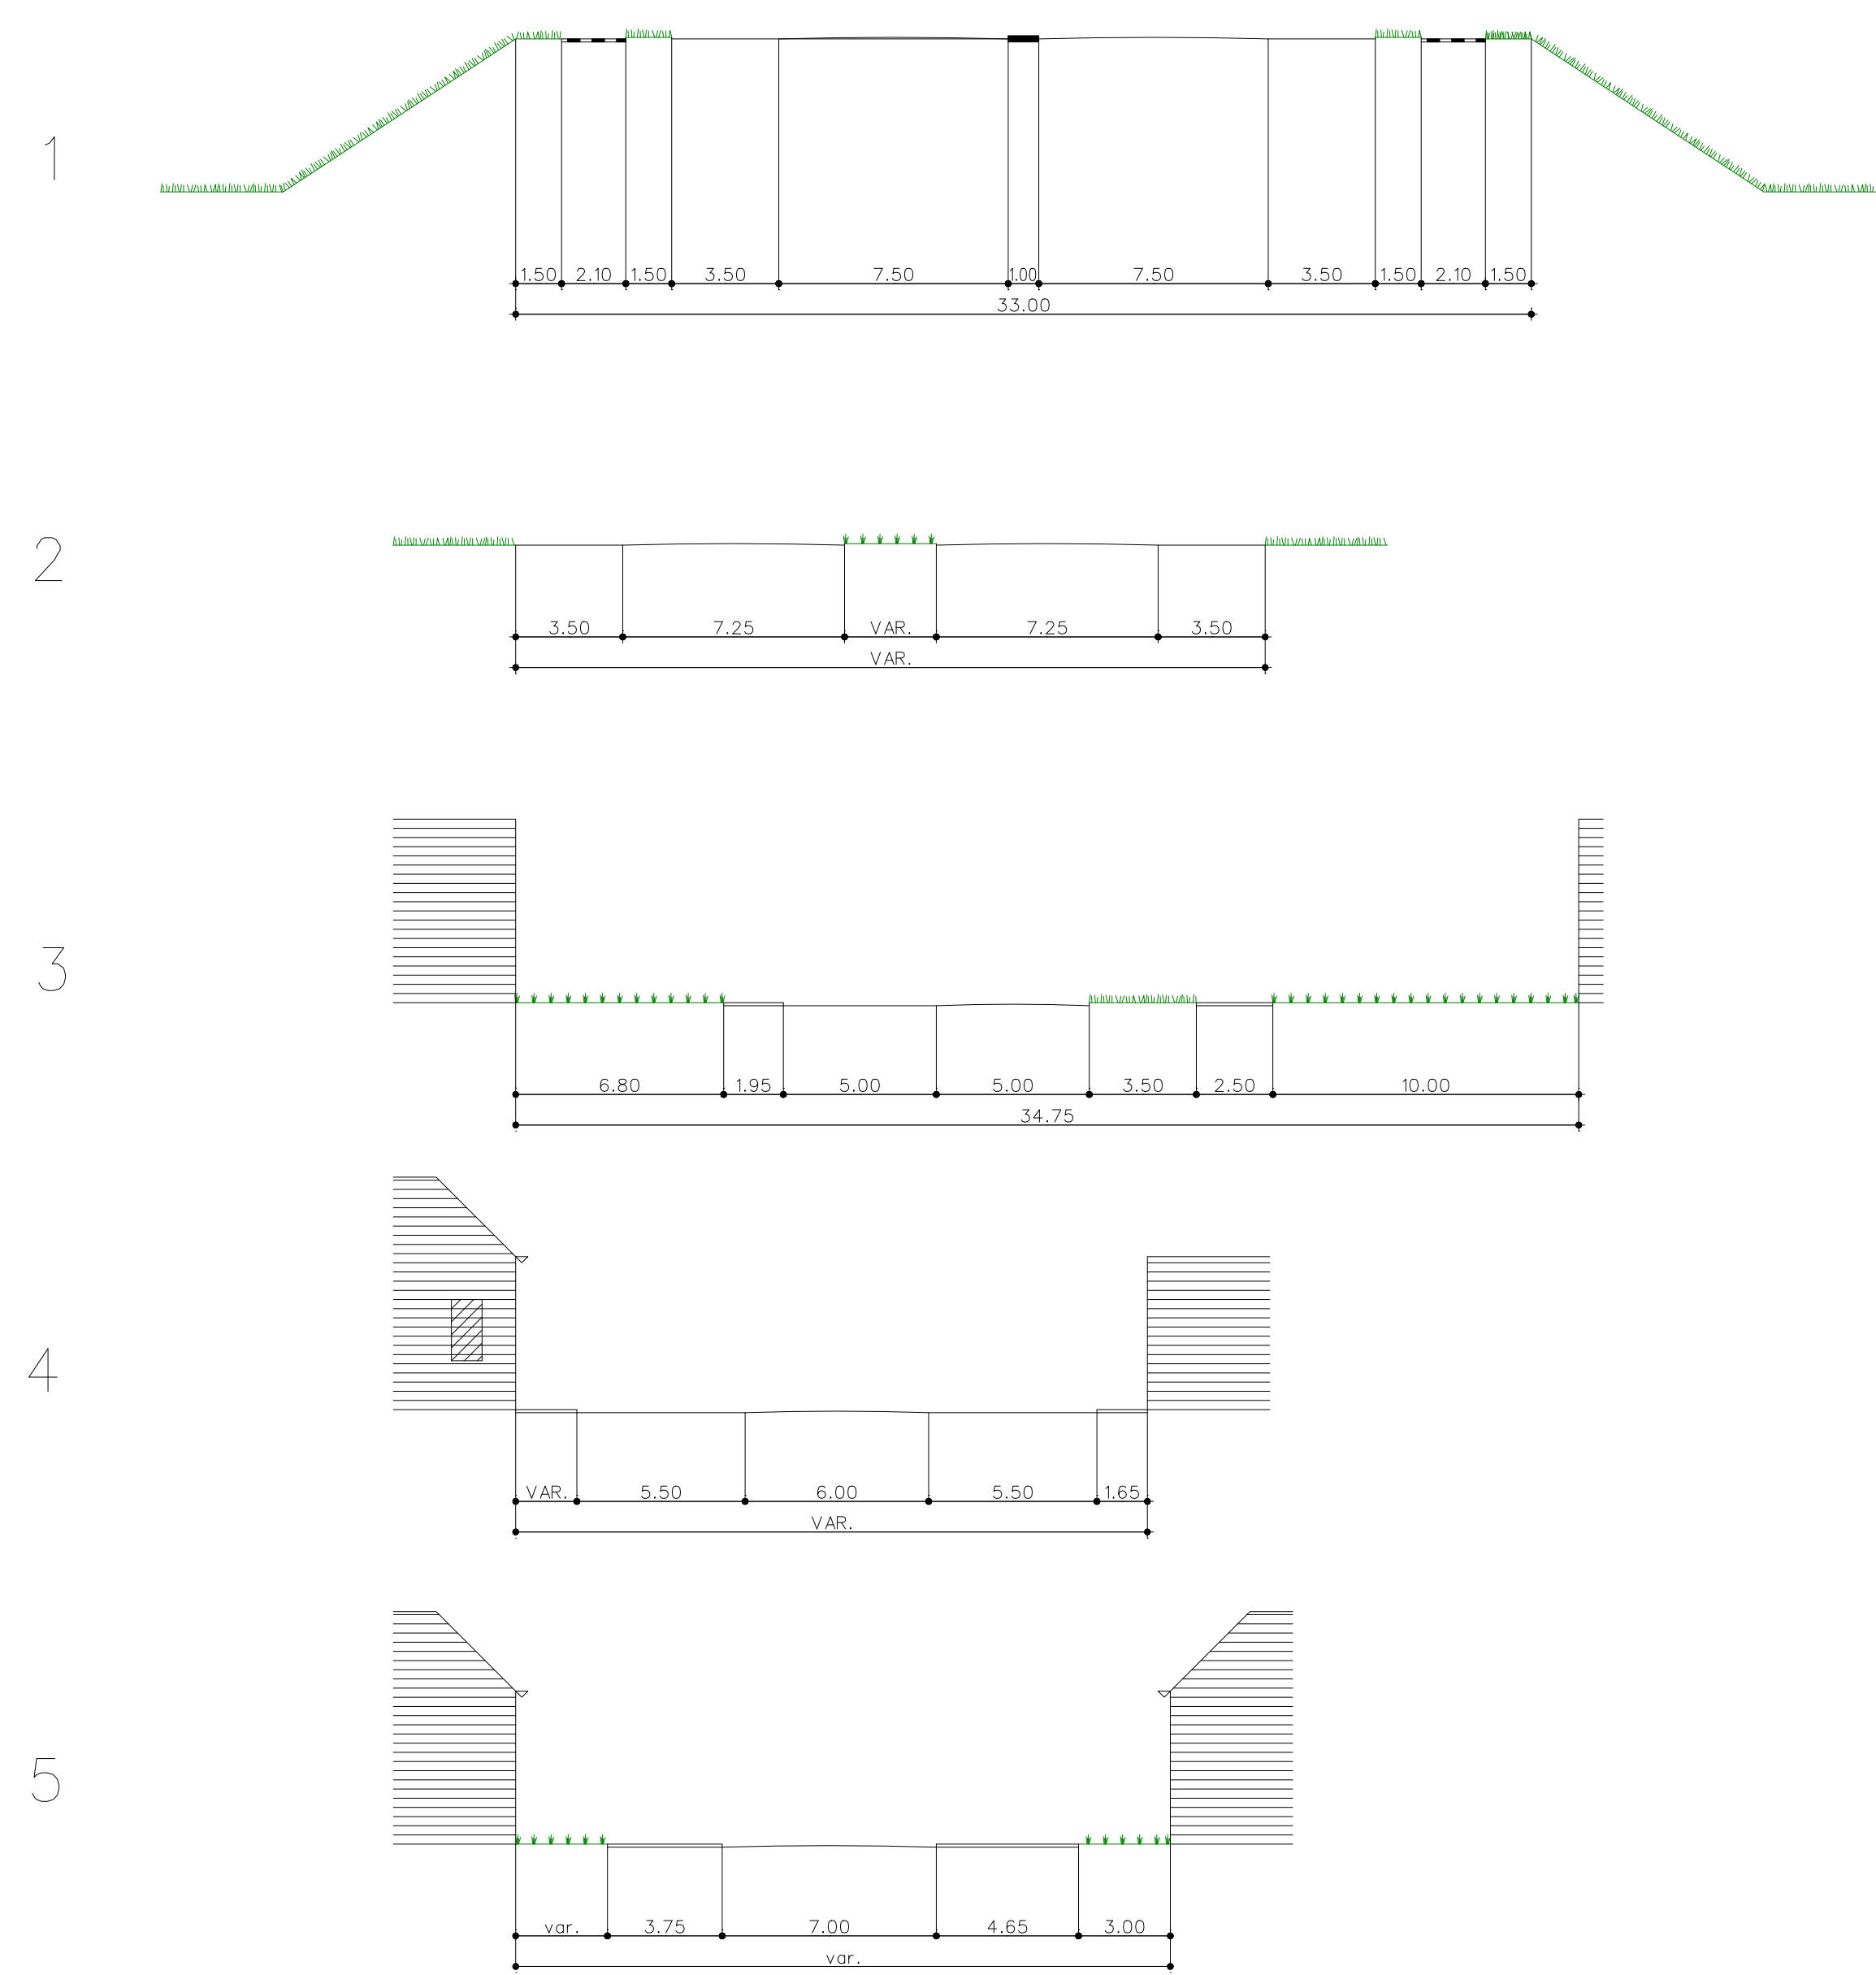

Bebouwingstabel

bebouwingklasse	hoogte		minimum voorgevelreede	maximum afstand tussen voor- en achtergevel V/H hoofdgeb.	aantal aaneen te bouwen woningen		omschrijving
	min.	max.			min.	max.	
M	5,00	8,00	4,50	10,00	aaneengesl.		
Mg	6,00	11,00	6,00	15,00	"		eengezinshuizen
Mp	5,00	7,00	5,00	12,00	"		met praktijkruimte
E3g	8,50	11,00	7,00	10,00	"		etagewoningen: 3 woonlagen, waaronder garages
E4	11,50	14,00	7,00	10,00	"		etagewoningen: 4 woonlagen
E6	17,00	20,00	7,00	10,00	"		etagewoningen: 6 woonlagen
E14	42,00	45,00	19,00	27,00	"		etagewoningen: 14 woonlagen met onderbouw
B	5,50	12,00	6,00	12,00	"		gebouwen t.d.v. handel, nijverheid administratie en verkeer, al dan niet met huisvestingsmogelijkh.
K	5,00	8,00	20,00		"		gebouwen voor kantoren, showrooms, otellers en research
A	2,25	3,50	3,00	7,00	"		autoboxen

* Tenzij anders is aangegeven

Verklaring

- grens van het plan
- bestaande bebouwing
- kadastrale toestand
- wegprofielen
- maten in meters
- gemeentegrens
- kadastrale sectiegrens
- kruising op twee niveaus (viaduct)
- bebouwingsgrens

BESTEMMING

- openbare weg met trottoirs
- fietspad
- openbaar trottoir of voetpad, plein of speelveld
- particulier voetpad
- openbaar groen, plantstrook of speelveld
- voor- en zijtuin
- achtertuinen
- woningen en winkels in de aangegeven bebouwingssklasse
- autoboxen
- bijzondere doeleinden, max. bebouwingshoogte 16,00 m (4 lagen)
max. bebouwingdichtheid 60%
- bedrijfsgebouwtjes, max. bebouwingshoogte 4 m
max. bebouwingdichtheid 60%
- bedrijven en lichte industrie, max. bebouwingshoogte 10 m
max. bebouwingdichtheid 100%
- benzineverkoopspunt
- spoorwegdoeleinden