


**Situatietekening geometrie
woonplaats Doesburg**

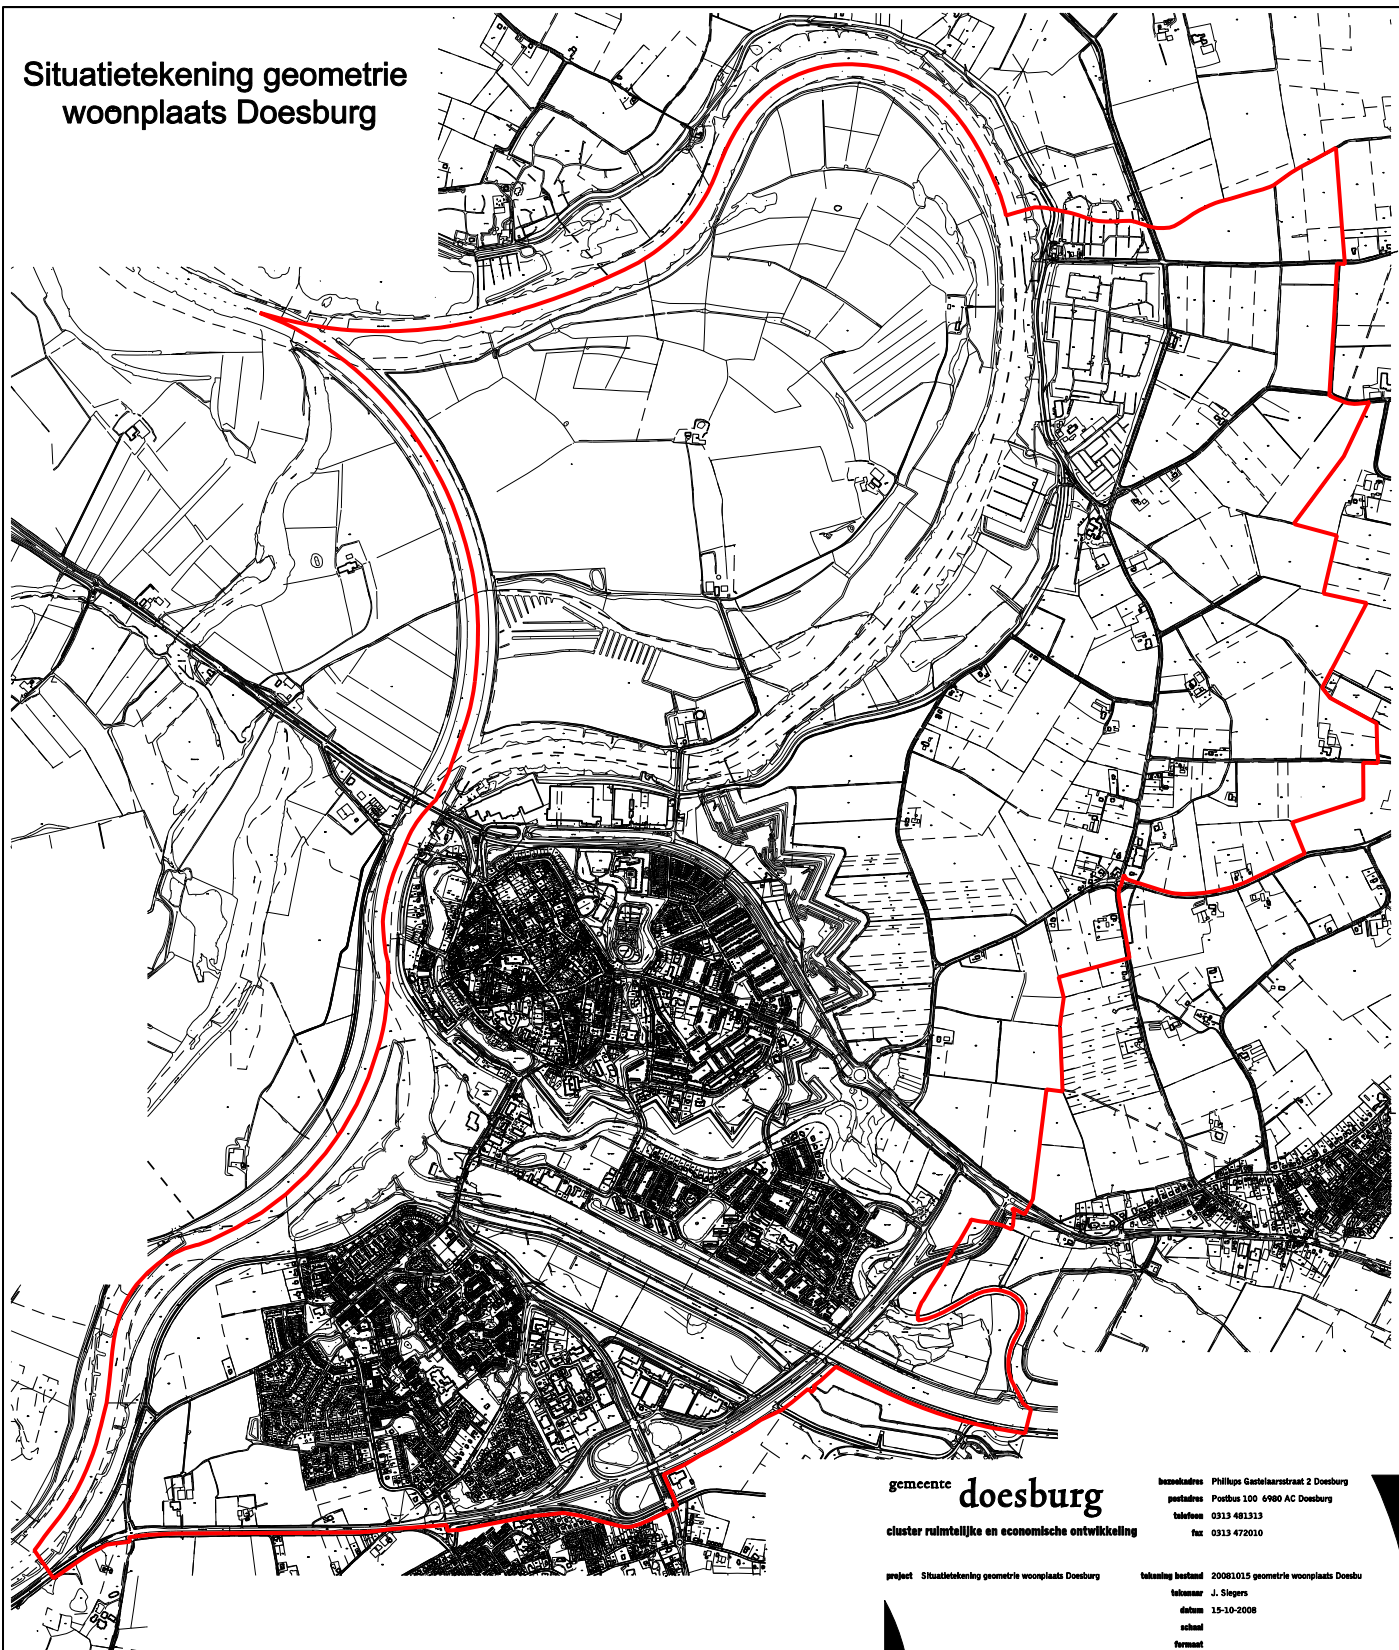

gemeente **doesburg**
cluster ruimtelijke en economische ontwikkeling

bezoekadres: Philips Gastelaarstraat 2 Doesburg
postadres: Postbus 100 6980 AC Doesburg
telefoon: 0313 481313
fax: 0313 472010

project: Situatietekening geometrie woonplaats Doesburg

tekening bestand: 20081015 geometrie woonplaats Doesburg
tekenaar: J. Slegers
datum: 15-10-2008
schaal:
formaat: