




Behoort bij besluit van
burgemeester en wethouders van
de gemeente Franekeradeel

d.d. 21 JUNI 2005

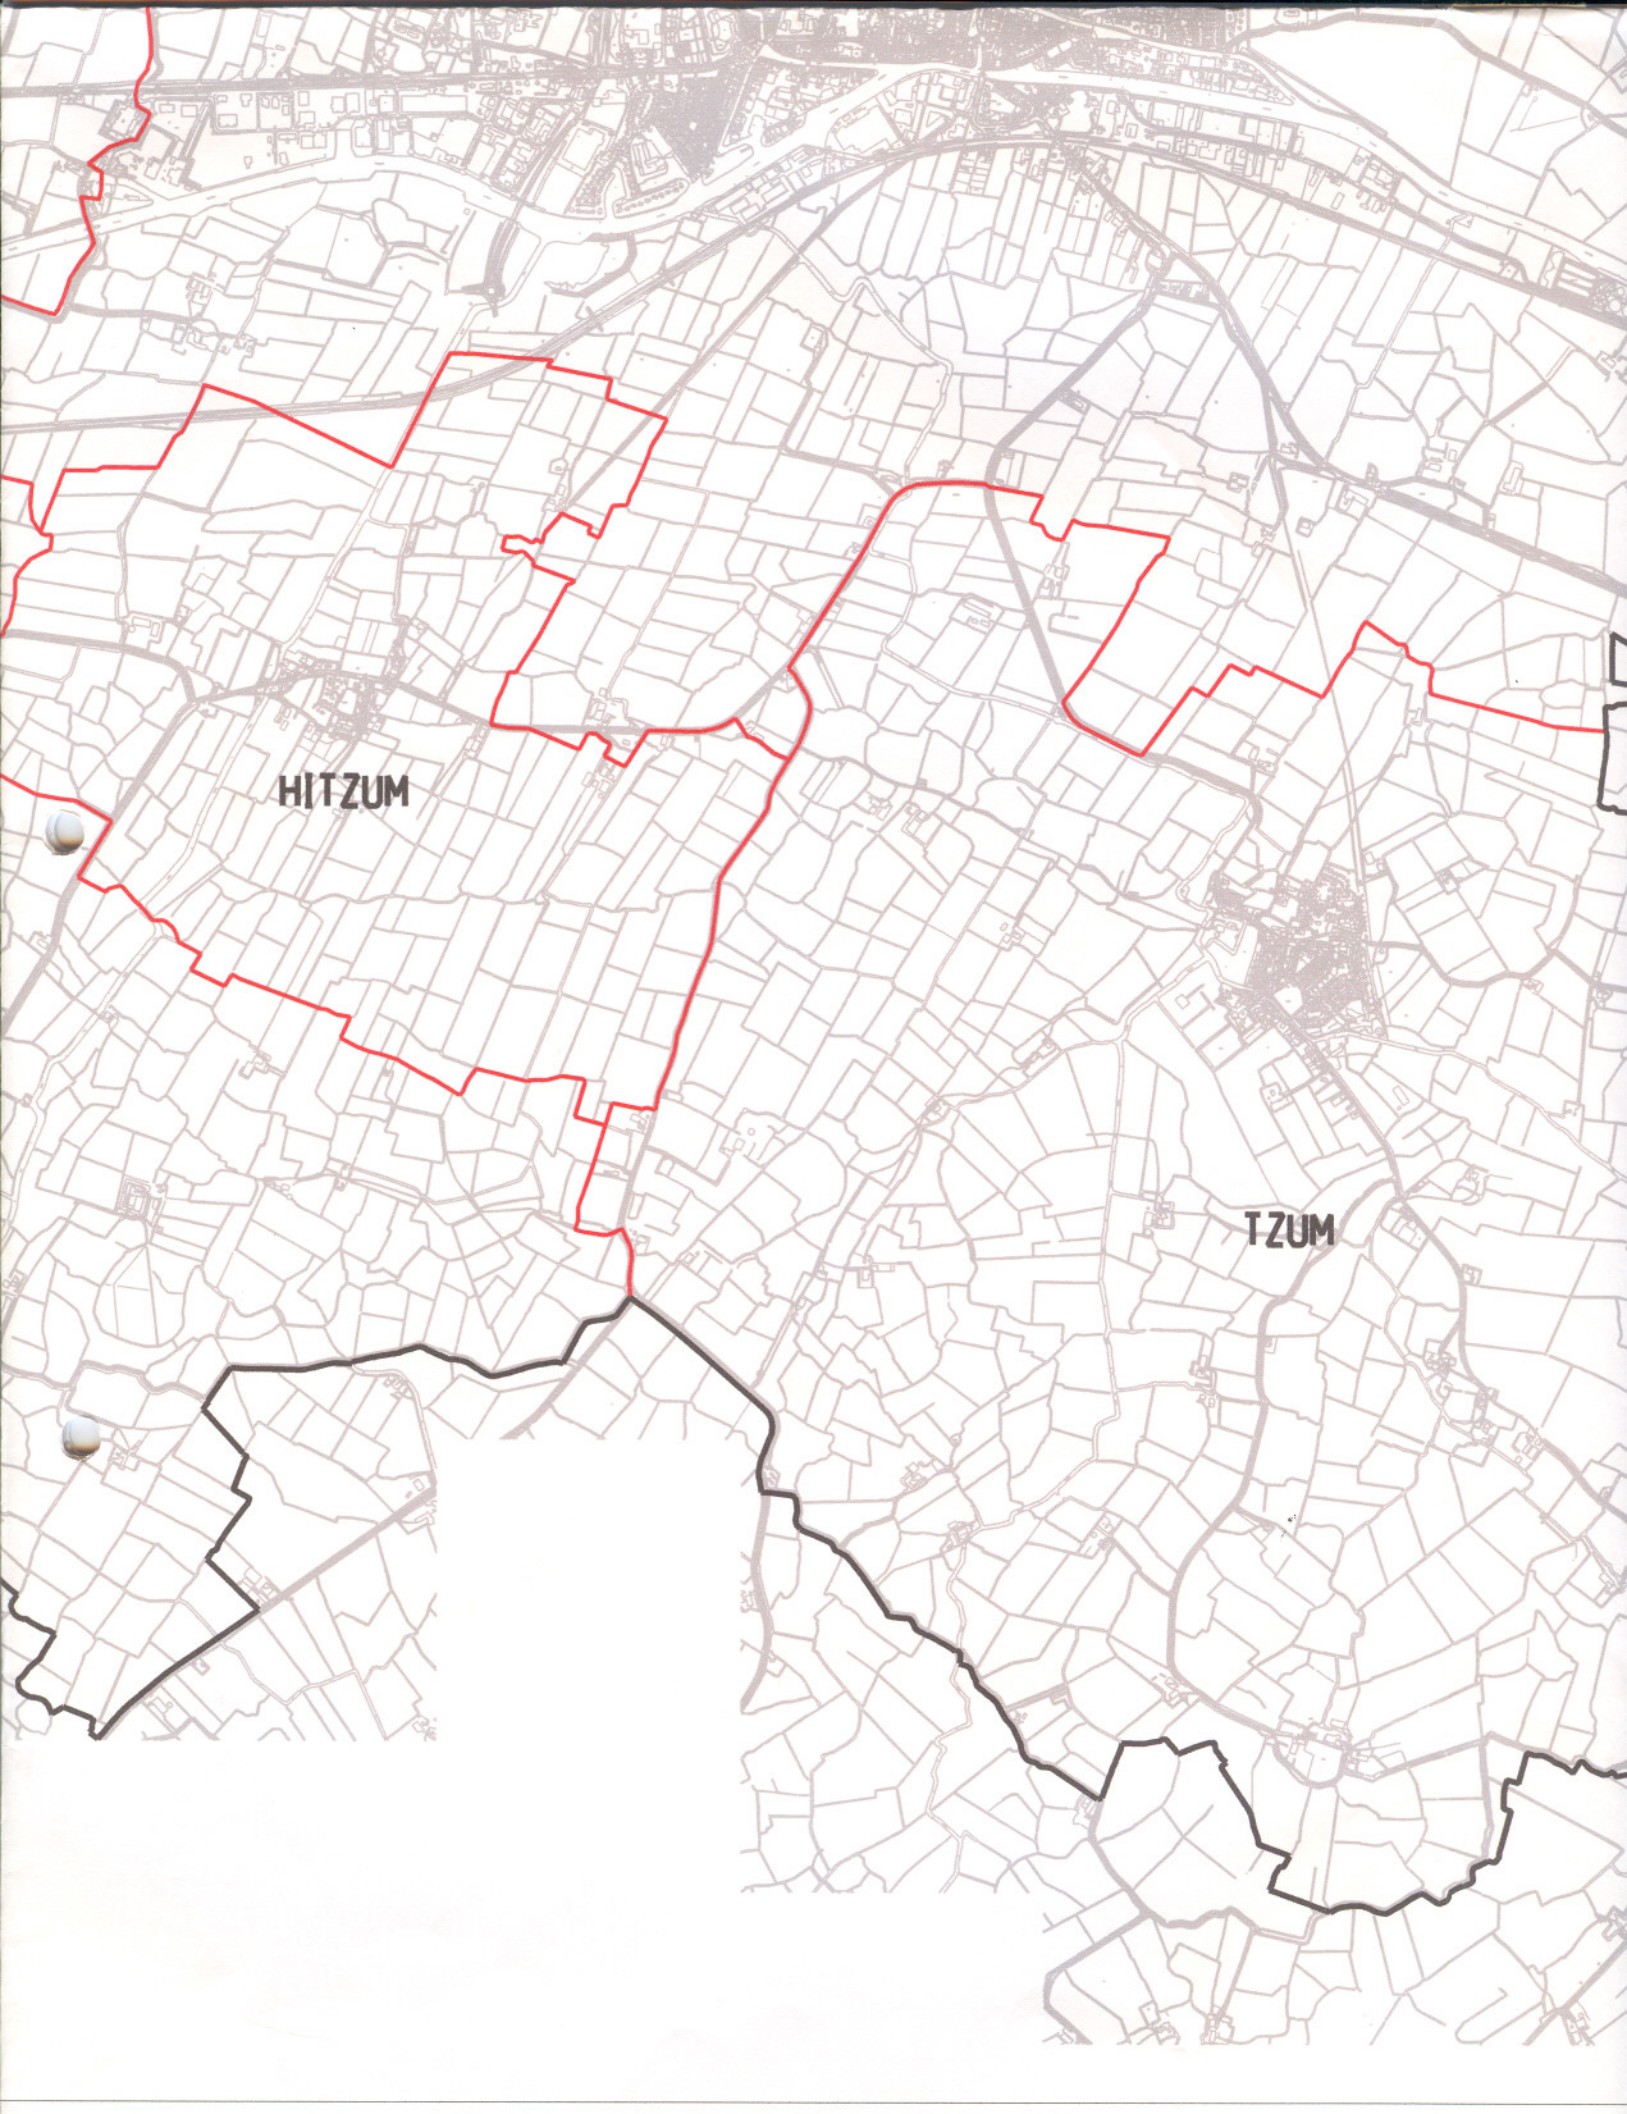

HITZUM

TZUM