



Raadsnummer:	081106 - 062
Datum B&W-besluit:	19 augustus 2008
Afdeling:	Bedrijfsvoering
Behandelend ambtenaar:	G. van Hoeijen
Telefoonnummer:	0499-491496

Raadsvoorstel tot het vaststellen van een woonplaatsbesluit

Beknorte samenvatting voorstel

In de wetgeving over de Basisregistraties voor Adressen en Gebouwen, wordt aan gemeenten opgedragen een woonplaatsbesluit vast te leggen.

Inleiding

Om de kwaliteit van de dienstverlening en de efficiëntie binnen de overheid te bevorderen, heeft het kabinet besloten over te gaan tot de wettelijke invoering van Basisregistraties voor Adressen en Gebouwen. In deze wetgeving, wordt aan gemeenten opgedragen het gehele gemeentelijke grondgebied op te delen in woonplaatsen. Het resultaat dient te worden vastgelegd in een zogenaamd woonplaatsbesluit.

Hoewel woonplaatsnamen in het maatschappelijke verkeer reeds een belangrijke functie vervullen bij de adressering, zijn de exacte begrenzingen van woonplaatsen in het verleden niet expliciet door gemeenten vastgesteld. Met dit besluit vindt deze afbakening alsnog plaats voor de gemeente Nuenen, Gerwen en Nederwetten.

Het besluit is hierbij niet bedoeld om veranderingen aan te brengen in de benamingen die nu reeds worden gehanteerd, maar aan te sluiten op de afspraken die zijn vastgelegd in het op 11 mei 2006 afgesloten convenant tussen de Vereniging van Nederlandse Gemeenten, het ministerie van VROM en TNT Post, waarin is afgesproken in verband met de binnen Nederland gehanteerde postcodesystematiek terughoudend om te gaan met het veranderen van de benaming en begrenzing van woonplaatsen.

Dit betekent dat wordt voorgesteld om de benaming van de woonplaats vast te stellen overeenkomstig de wijze waarop deze voorkomt in de postcodelijst van TNT Post en het betreft niet een voorstel om de naam van de gemeente aan te passen.

Het woonplaatsbesluit bevat de benaming van de vast te stellen woonplaats en een situatietekening, waarop precies is af te lezen op welke wijze de in het besluit opgenomen woonplaats wordt begrensd.

Voorgeschiedenis

Zie inleiding.

Probleemstelling

In de Basisregistratie Adressen worden gegevens opgenomen over woonplaatsen, openbare ruimte en nummeraanduidingen. De eerste opname van deze gegevens moet gebaseerd zijn op een bron-document. In de wetgeving over de Basisregistraties voor Adressen en Gebouwen, wordt aan gemeenten opgedragen het gehele gemeentelijke grondgebied op te delen in woonplaatsen en het resultaat vast te leggen in een woonplaatsbesluit. Het woonplaatsbesluit is niet bedoeld om veranderingen aan te brengen in de benamingen die nu reeds worden gehanteerd. De gemeente Nuenen, Gerwen en Nederwetten beschikt niet over een woonplaatsbesluit en dit besluit moet alsnog worden genomen.



Maatschappelijke effecten en meetindicatoren

De Basisregistraties voor Adressen en Gebouwen hebben tot doel om de kwaliteit van de dienstverlening en de efficiëntie binnen de overheid te bevorderen met als basis: éénmalig verstrekken van gegevens, meervoudig gebruik. Het te nemen woonplaatsbesluit maakt onderdeel hiervan uit.

Aanpak en oplossingen

Het te nemen woonplaatsbesluit maakt onderdeel uit van de activiteiten van de Basisregistraties Adressen en Gebouwen. Het voorstel omvat het vaststellen van de benaming van de woonplaats overeenkomstig de wijze waarop deze voorkomt in de postcodelijst van TNT Post en het betreft niet een voorstel om de naam van de gemeente aan te passen.

Alternatieve mogelijkheden

Niet van toepassing

Financiële gevolgen en risico's

Niet van toepassing.

Juridische gevolgen en risico's

Er worden geen juridische gevolgen en risico's voorzien.

Overige aspecten aanpak en oplossingen

Niet van toepassing.

Bestuurlijke kaders

Het te nemen woonplaatsbesluit maakt onderdeel uit van de wetgeving over de Basisregistraties voor Adressen en Gebouwen.

Overleg en inspraak

Geen bijzonderheden.

Communicatie

Geen bijzonderheden.

Ter inzage gelegde stukken

Het voorstel bevat een bijlage met een situatietekening.

Burgemeester en wethouders van Nuenen c.a.,

De secretaris,

De burgemeester,

drs. P.T.O. van Laarhoven-Rovers

mr. W.R. Ligtvoet

bdv/gehoe/irwil
081106bdvgehoerv



Onderwerp:
Woonplaatsbesluit

De Raad van de gemeente Nuenen c.a.;

gezien het voorstel van burgemeester en wethouders d.d. 19 augustus 2008;

gelet op artikel 108 van de Gemeentewet;

in acht nemende dat door het Ministerie van Volkshuisvesting, Ruimtelijke Ordening en Milieubeheer een wetsvoorstel betreffende de basisregistratie adressen en gebouwen wordt voorbereid waarin de gemeenten zal worden opgedragen het gemeentelijke grondgebied te verdelen in één of meer woonplaatsen;


indachtig het advies van TNT Post inzake de gevolgen van het voorgenomen besluit tot het vaststellen van woonplaatsen voor de systematiek van postcodes in Nederland;

BESLUIT:


- I. tot vaststelling van de woonplaats Nuenen overeenkomstig de bij dit besluit behorende situatie-tekening.

Aldus vastgesteld in zijn openbare
vergadering van 2 oktober 2008

DE RAAD VOORNOEMD,

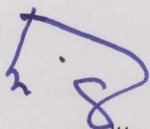


, voorzitter.

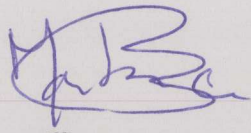

, griffier.

bdv/gehoe/irwil
081106bdvgehoerb

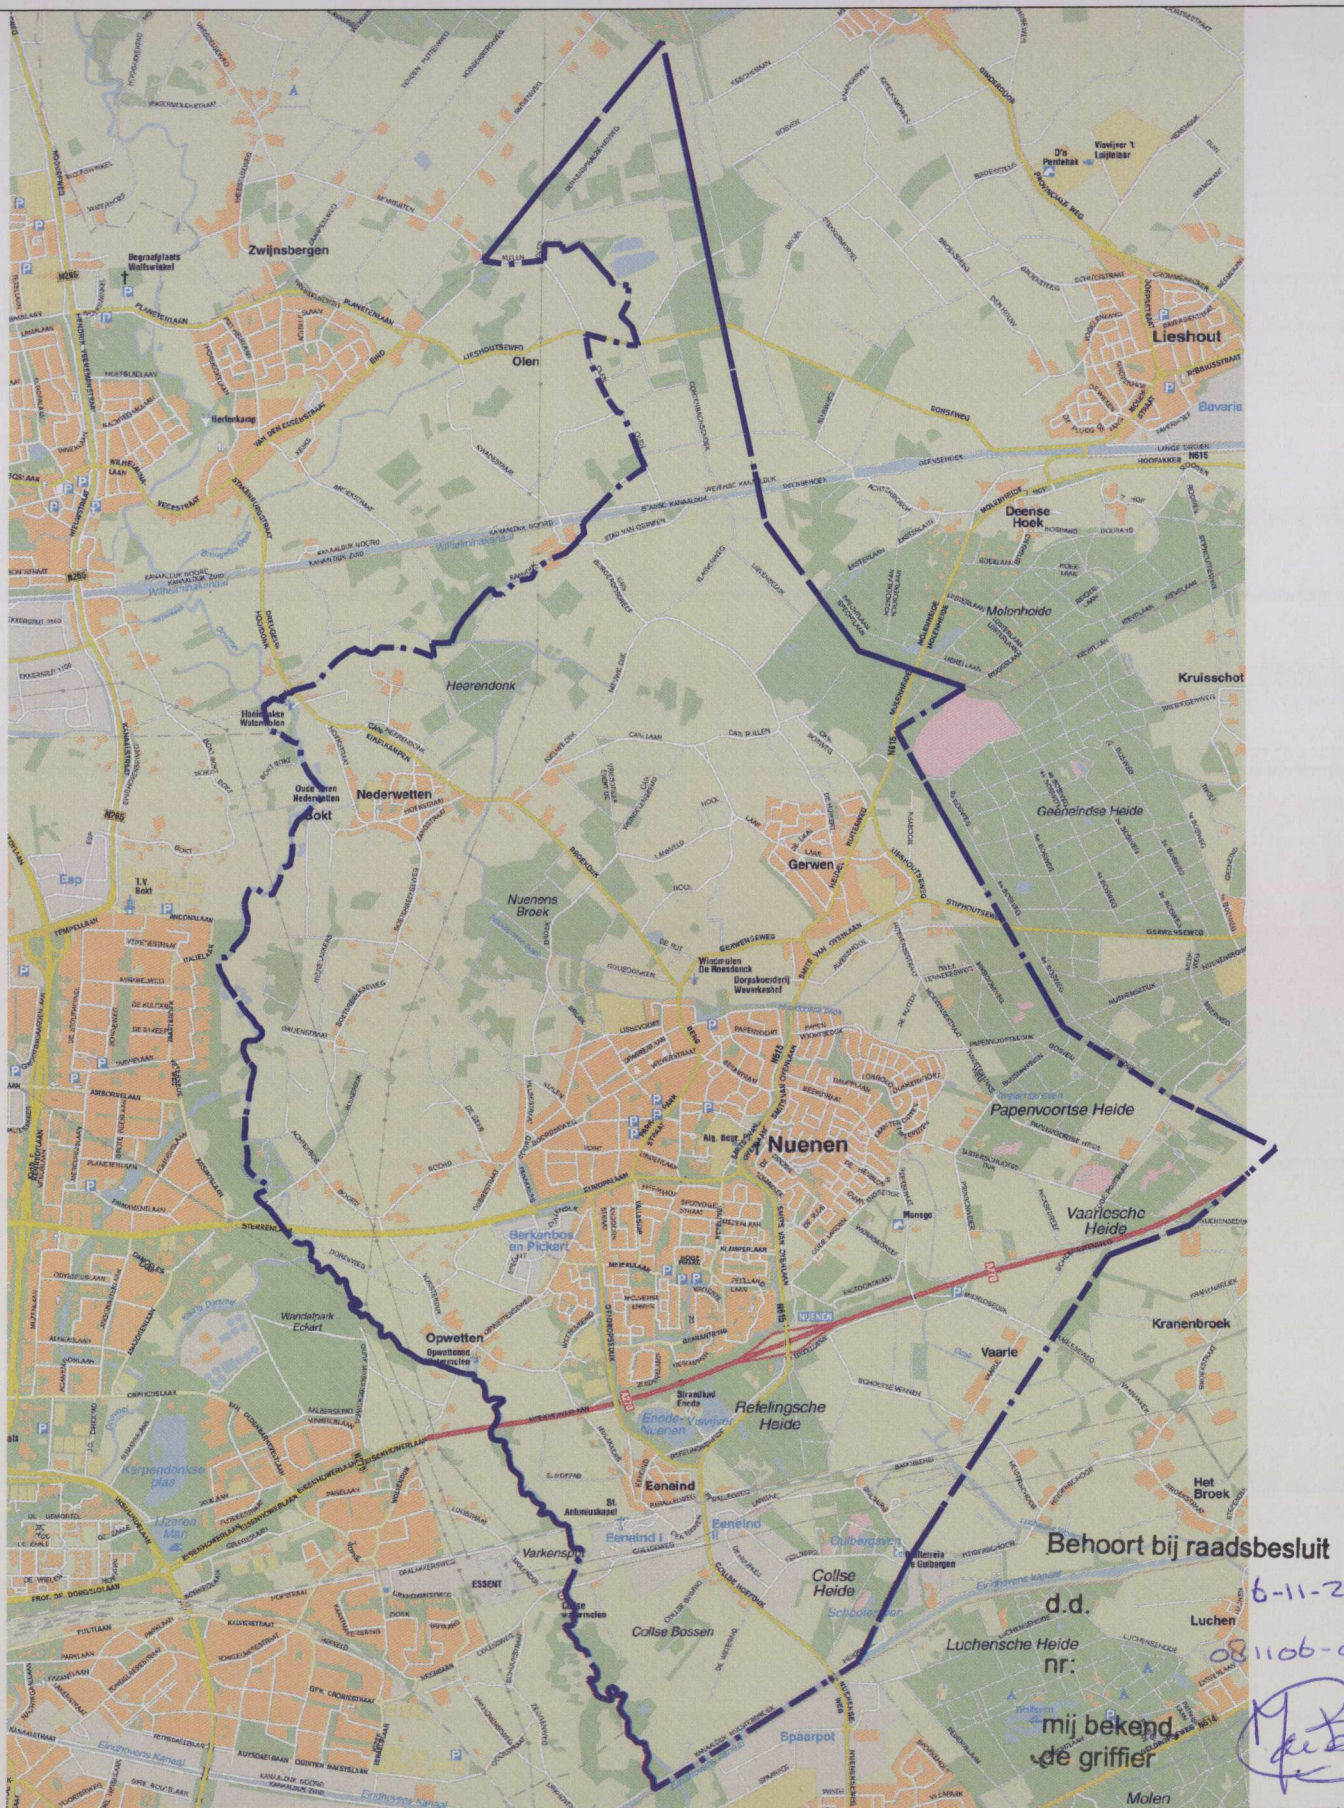

nuenen

Jan van Schijvelaan 2
Postbus 10.000
5670 GA Nuenen
tel. 040-2631631
fax 040-2833165



Gemeente Nuenen c.a., Afdeling Openbare Werken

Tekening behorende bij woonplaatsbesluit Nuenen

Projectnaam : woonplaatsbesluit
Opdrachtgever : Gemeente Nuenen
Tek. nr. : 01
Filenaam : woonplaatsbesluit_nuenen
Formaat : A4
Schaal : 1:1000

Tekenaar : FPo
Datum : 280408

Wijz. 1 Tekenaar : Tekenaar
Datum : Datum

Wijz. 2 Tekenaar : Tekenaar
Datum : Datum

Wijz. 3 Tekenaar : Tekenaar
Datum : Datum